


Orientacja

skala 1:10 000

STAROSTWO POWIATOWE
w Cieszynie
ul. Bobrecka 29
43-400 CIESZYN

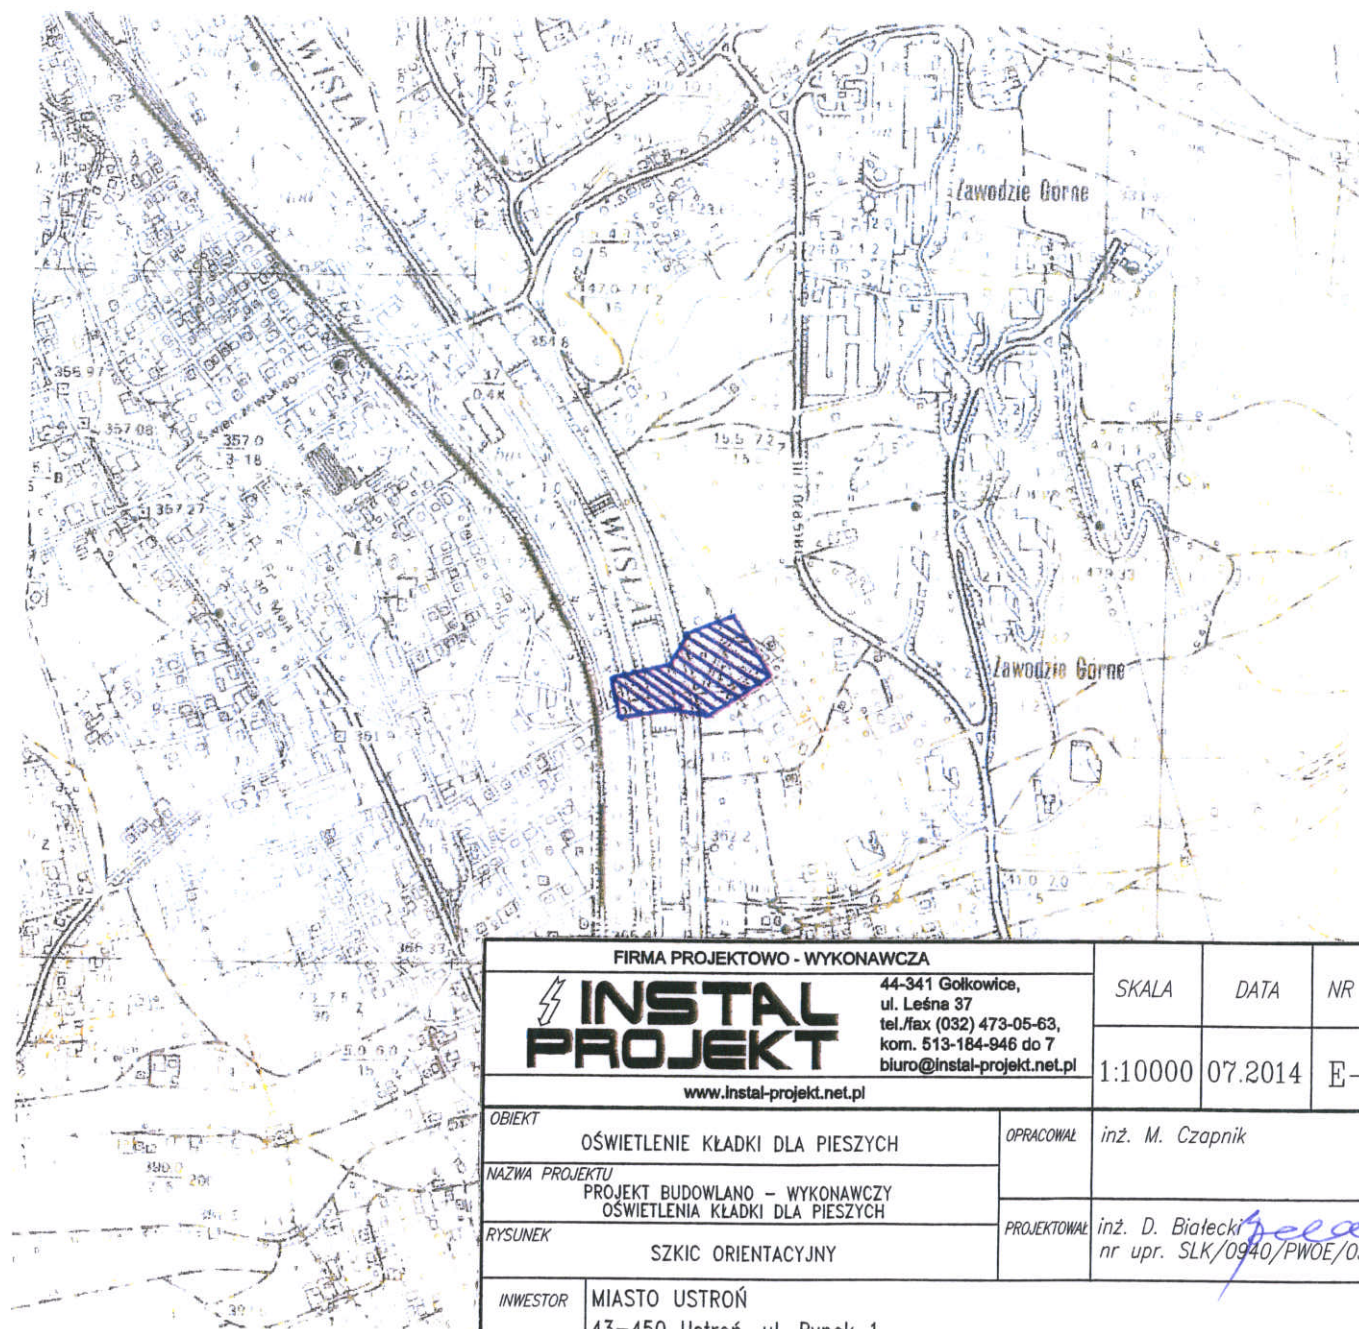

 INSTAL PROJEKT		FIRMA PROJEKTOWO - WYKONAWCZA		SKALA	DATA	NR RYS.
44-341 Gólkowice, ul. Leśna 37 tel./fax (032) 473-05-63, kom. 513-184-946 do 7 biuro@instal-projekt.net.pl						
www.instal-projekt.net.pl				1:10000	07.2014	E-01
OBIEKT				OPRACOWAŁ	inż. M. Czapnik	
OŚWIETLENIE KŁADKI DLA PIESZYCH						
NAZWA PROJEKTU				PROJEKTOWAŁ	inż. D. Białecki nr upr. SLK/0940/PWOE/05	
PROJEKT BUDOWLANO – WYKONAWCZY OŚWIETLENIA KŁADKI DLA PIESZYCH						
RYSUNEK						
SZKIC ORIENTACYJNY						
INWESTOR		MIASTO USTROŃ 43-450 Ustroń, ul. Rynek 1				
LOKALIZACJA		43-450 Ustroń, ul. Nadrzeczna DZ. NR: 5014/69, 3273				

Gmina: Ustroń
Obręb: Ustroń
Działka: 5014/69, 3182/13
Wykonał, dnia: 2014-07-29

Mapa zas.: 6.117.28.03.3.1
Mapa ewid.: 6.117.28.03.3.1

GEODETA

Opis
Jarosław Otręba

Krzystolik Sp. z o.o.
ul. Batorego 26, 43-200 Pszczyna
S.R. Katowice, KRS nr 0000494782
kapitał zakładowy 10.000 zł.
tel. 695-448-469, NIP 638-18-09-372