
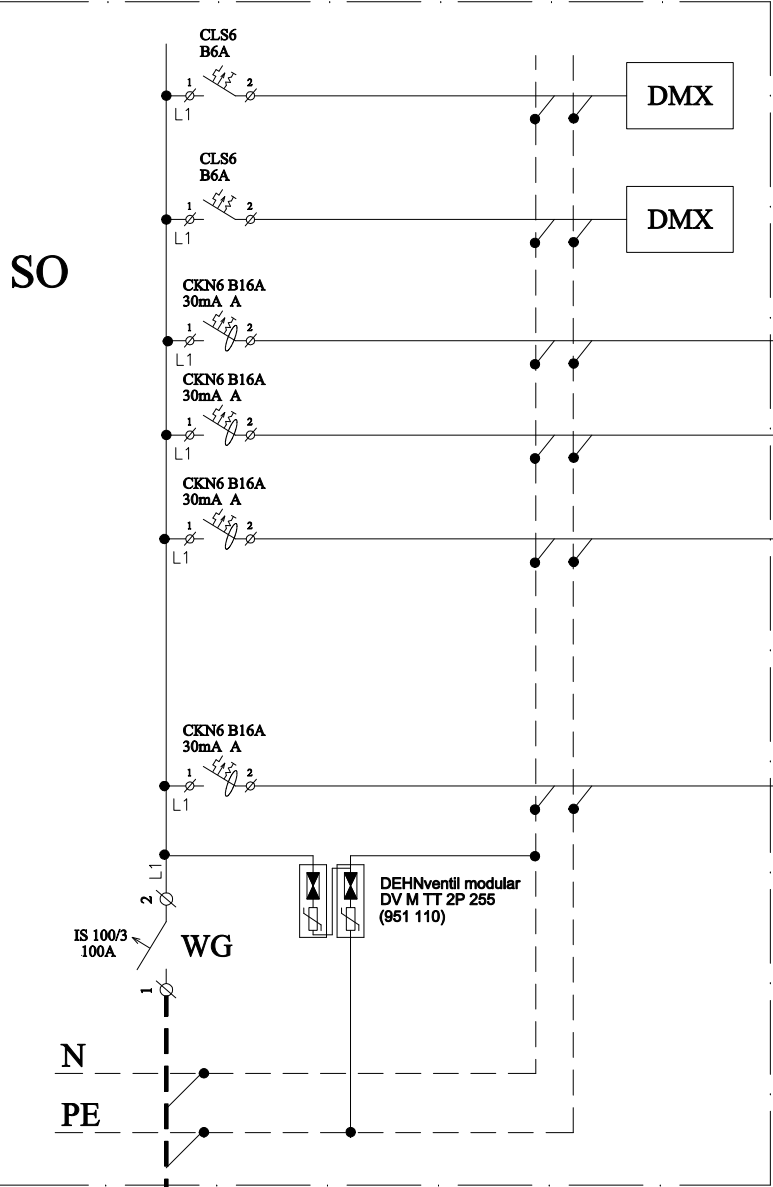


PROJEKTOWANA SZAFKA OŚWIETLENIA SO

U=400/230V
SZYBKIE WYŁĄCZENIE
UKŁAD SIECI TT
Pp=3,0 kW
Pi=2,63 kW

PROJEKTOWANE ZŁĄCZE ZK1b+1P
(w zakresie opracowania przyłącza)

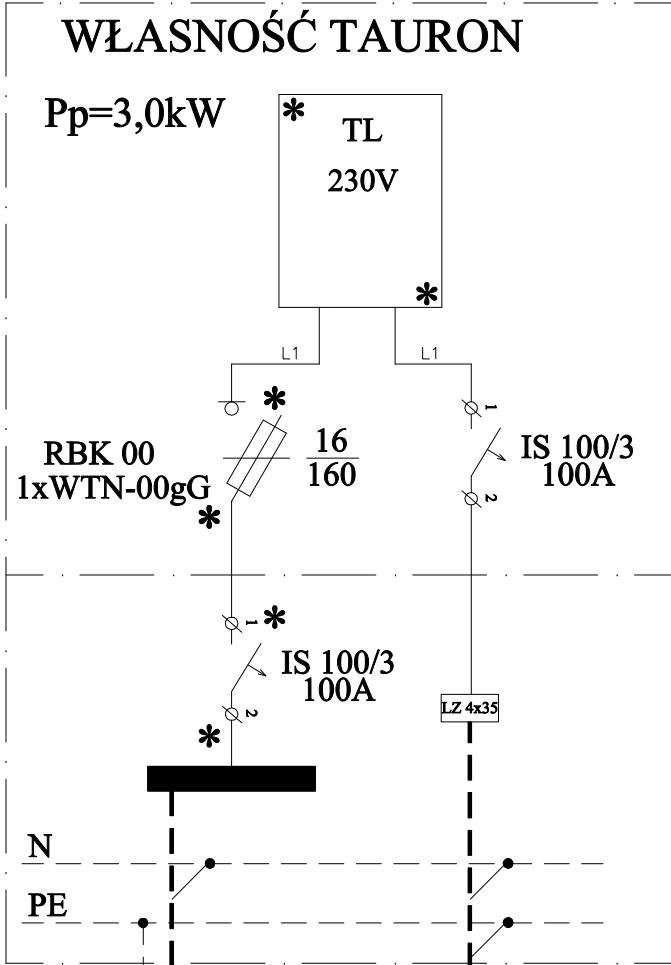

1/20 Sterownik DMX do sterowania oprawami LED

1/20 Rozdzielacz DMX 512 do opraw LED

24/720 Oprawy BAND 2 RGB 28W - obwód 4

24/720 Oprawy BAND 2 RGB 28W - obwód 3

6/252 Oprawy CONTRAST 2 M RGB 42W - obwód 2

3/285 Oprawy CONTRAST 2 L RGB 95W - obwód 2


1/36 Oprawa QBA LED RGB 36W - obwód 2

6/252 Oprawy CONTRAST 2 M RGB 42W - obwód 1

3/285 Oprawy CONTRAST 2 L RGB 95W - obwód 1

1/36 Oprawa QBA LED RGB 36W - obwód 1

Pi=2,63 kW

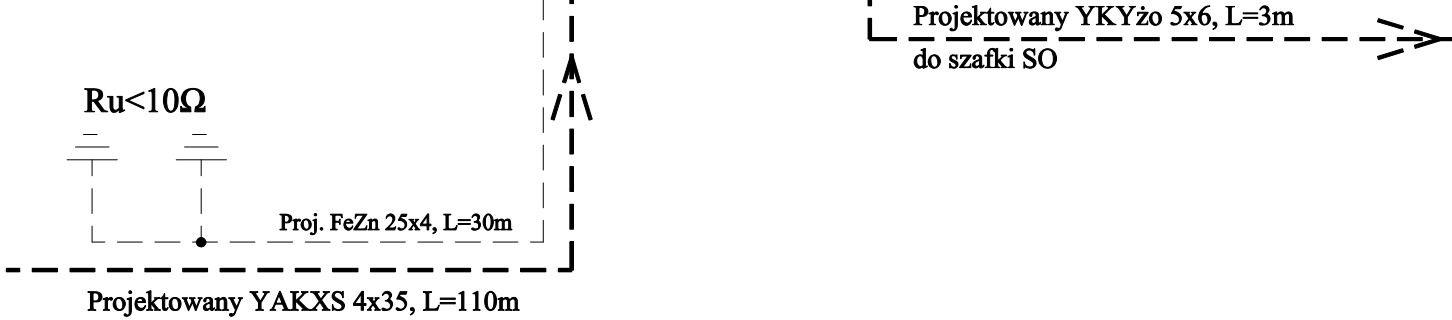

FIRMA PROJEKTOWO - WYKONAWCZA		SKALA	DATA	NR RYS.
	44-341 Gołkowice, ul. Leśna 37 tel./fax (032) 473-05-63, kom. 513-184-946 do 7 biuro@instal-projekt.net.pl			
	www.instal-projekt.net.pl		———	07.2014
OBJEKT		OPRACOWAŁ	inż. M. Czapnik	
OŚWIETLENIE KŁADKI DLA PIESZYCH				
NAZWA PROJEKTU		PROJEKTOWAŁ	inż. D. Białecki nr upr. SLK/0940/PW0E/05	
PROJEKT BUDOWLANO – WYKONAWCZY OŚWIETLENIA KŁADKI DLA PIESZYCH				
RYSUNEK				
SCHEMAT ZASILANIA W ENERGIĘ ELEKTRYCZNĄ				
INWESTOR	MIASTO USTRÓŃ 43-450 Ustroń, ul. Rynek 1			
LOKALIZACJA	43-450 Ustroń, ul. Nadrzeczna DZ. NR: 5014/69			