


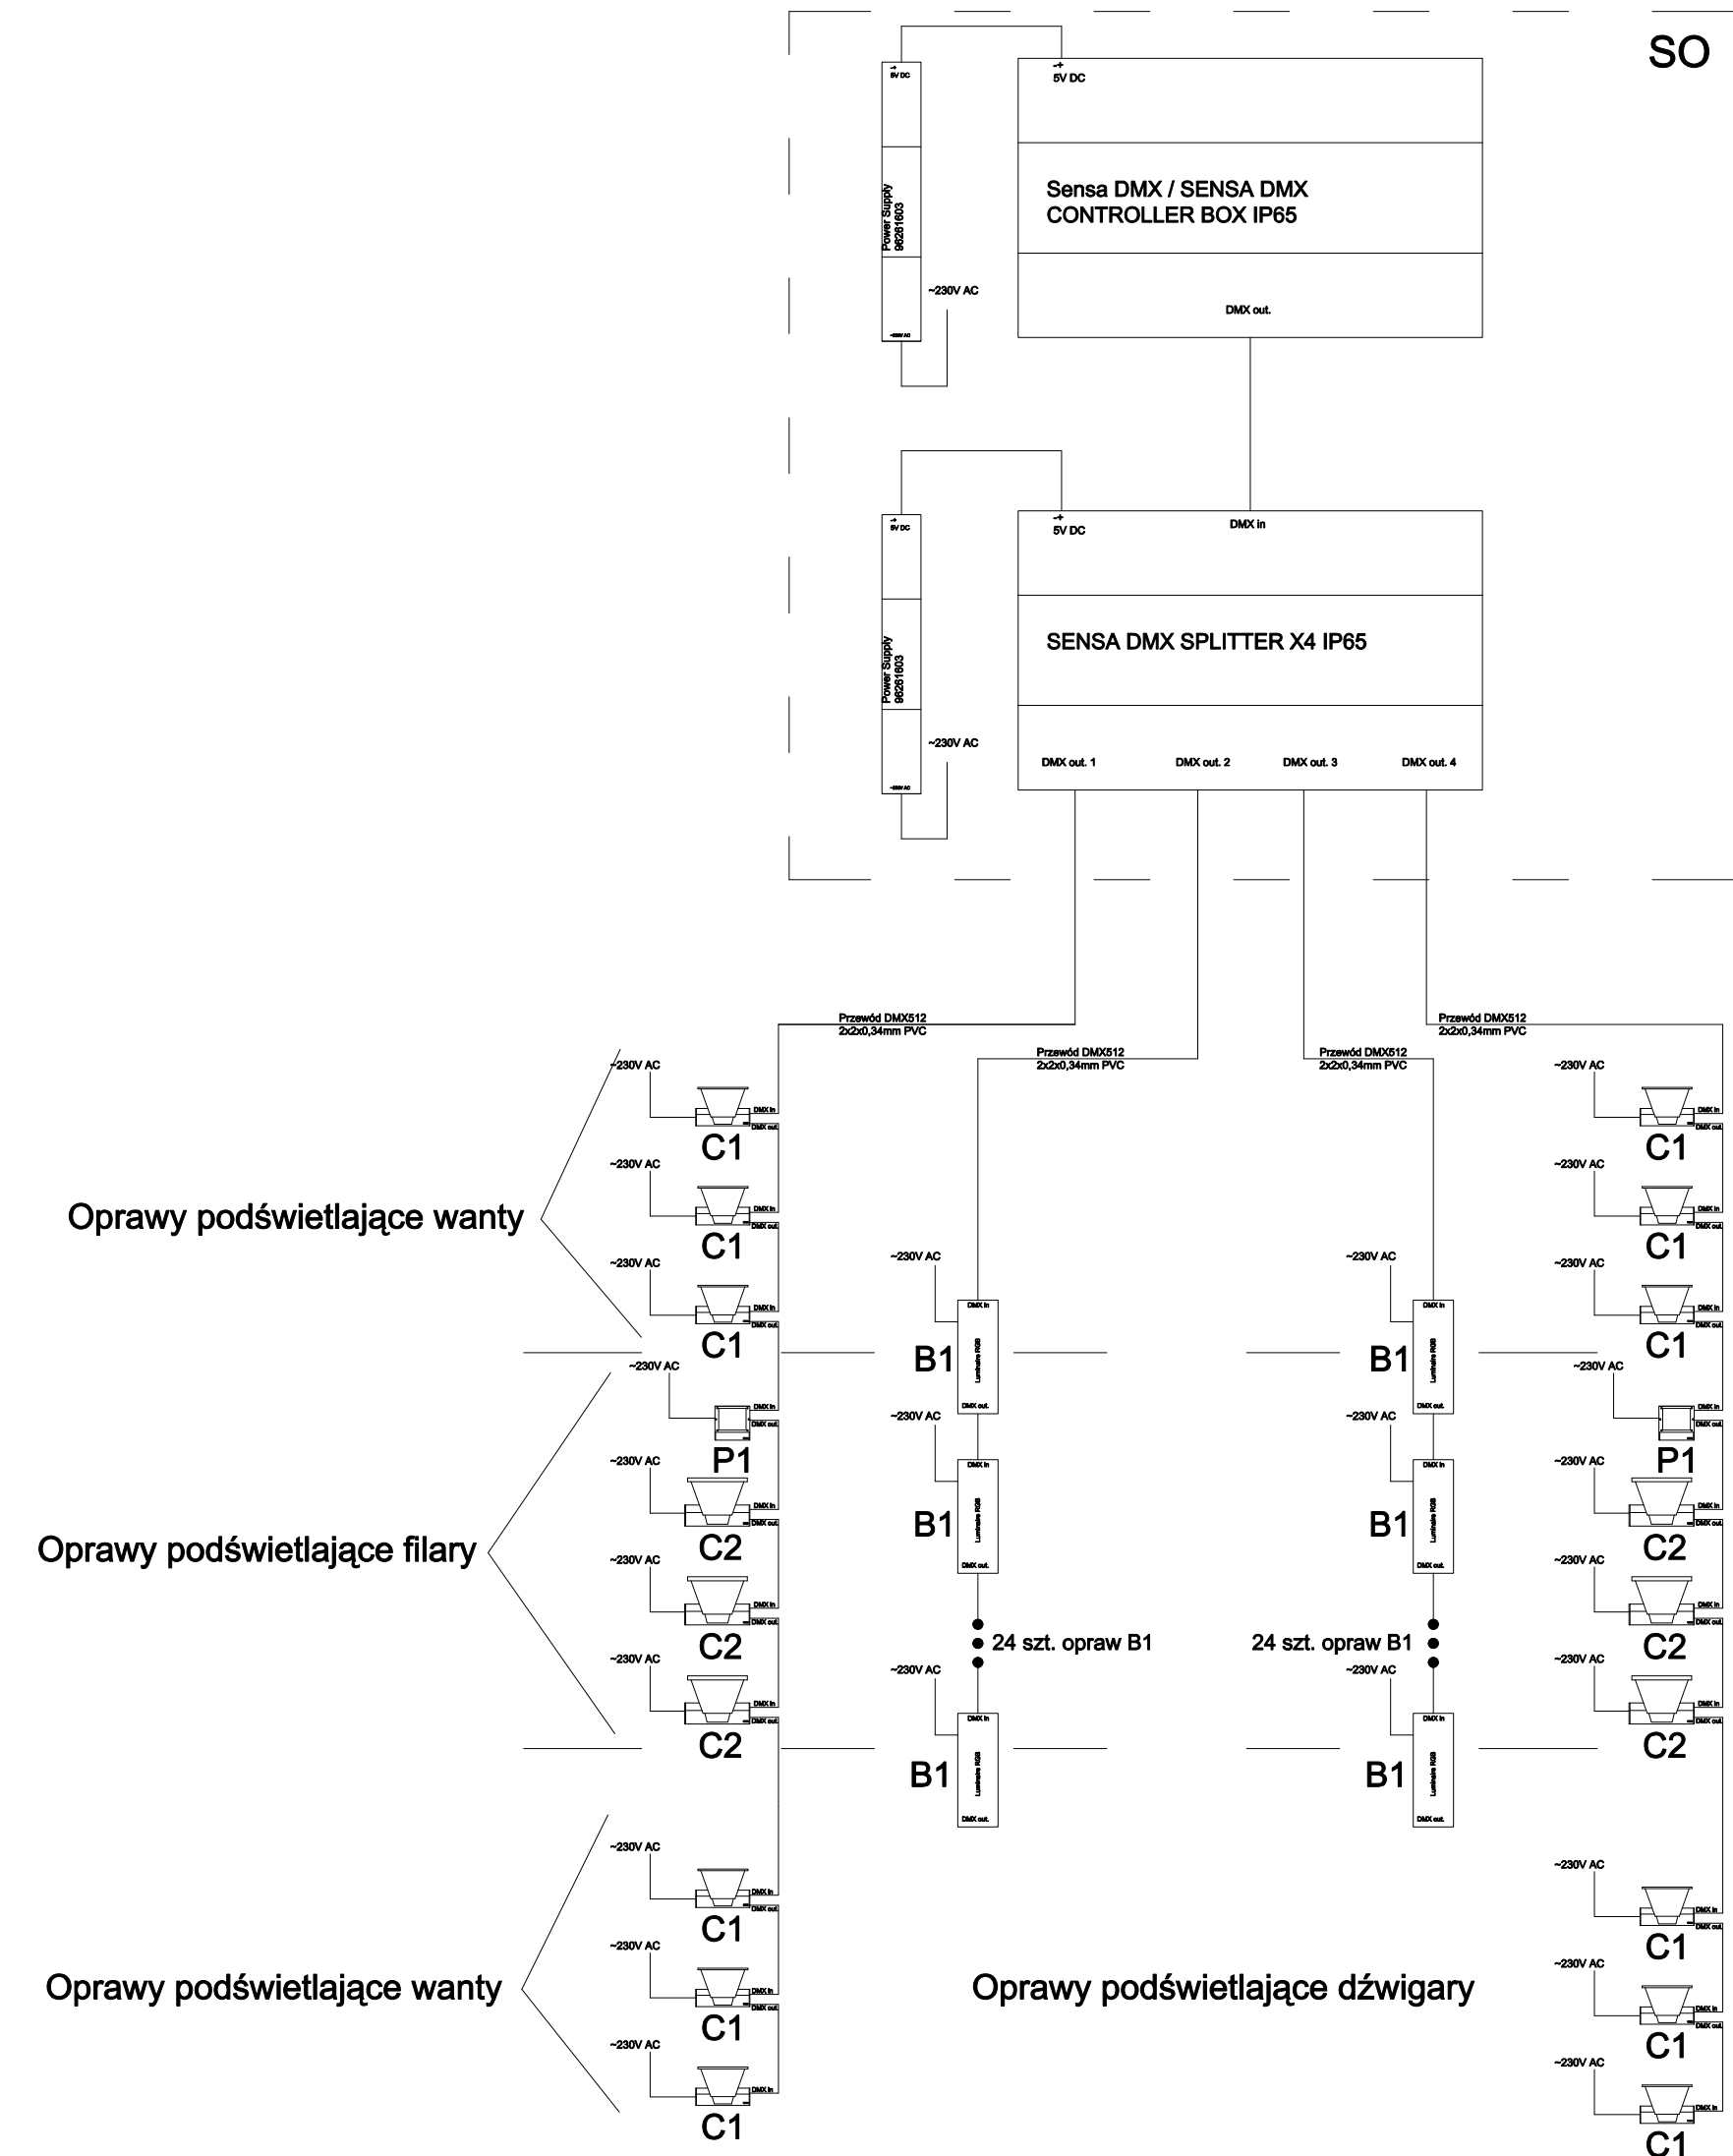

LEGENDA

- B1**  Oprawa BAND2 RGB 28W - THORN - 48 szt.
- C1**  Oprawa Contrast II M RGB 42W - THORN - 12 szt.
- C2**  Oprawa Contrast II L RGB 95W - THORN - 6 szt.
- P1**  Oprawa Qba LED RGB 36W - THORN - 2szt.

FIRMA PROJEKTOWO - WYKONAWCZA		SKALA	DATA	NR RYS.
 INSTAL PROJEKT	44-341 Gołkowice, ul. Leśna 37 tel./fax (032) 473-05-63, kom. 513-184-946 do 7 biuro@instal-projekt.net.pl			
	www.instal-projekt.net.pl		———	07.2014
OBIEKT		OPRACOWAŁ	inż. M. Czapnik	
OŚWIETLENIE KŁADKI DLA PIESZYCH				
NAZWA PROJEKTU		PROJEKTOWAŁ	inż. D. Bialecki nr upr. SLK/0940/PW0E/05	
PROJEKT BUDOWLANO – WYKONAWCZY OŚWIETLENIA KŁADKI DLA PIESZYCH				
RYSUNEK				
SCHEMAT POŁĄCZEŃ DMX INSTALACJI OŚWIETLENIA				
INWESTOR	MIASTO USTROŃ 43-450 Ustroń, ul. Rynek 1			
LOKALIZACJA	43-450 Ustroń, ul. Nadrzeczna DZ. NR: 5014/69			