


UTWORZENIE W DZIELNICY JASZOWIEC STREFY SPORTU I REKREACJI

REMONT ISTNIEJĄCEGO KORTU TENISOWEGO W USTRONIU JASZOWCU

WIDOK

skala 1:200

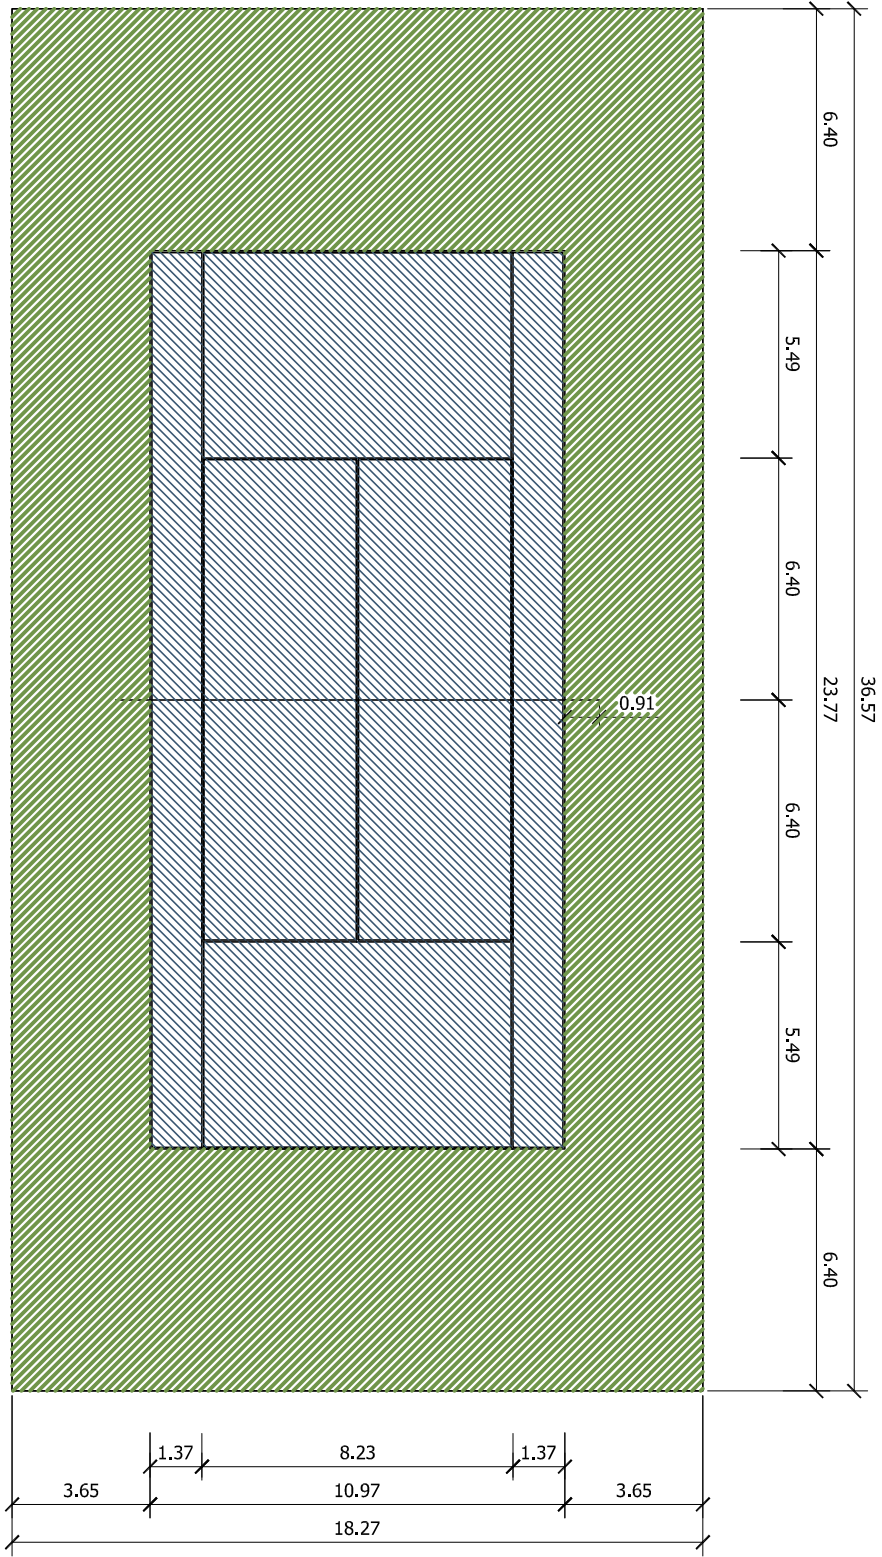

Uwagi :

- Kort tenisowy
- Wybiegi: RAL 5000
- Wybiegi: RAL 6021
- linie: białym
- linie grubości 0,05m /5 cm/
- słupki z profilu aluminiowego, mocowane w tulejach stalowych ocynkowanych osadzonych w podłożu.
- siatka wykonana z tkaniny poliestrowej, Ø 4mm bezwęzłowa, powlekana, objęta conajmniej 3 letnią gwarancją.

WYMIARY PODANO W [m]

REMONT ISTNIEJĄCEGO KORTU TENISOWEGO W USTRONIU JASZOWCU.			
TEMAT:	WIDOK KORTU - WYMIARY I KOLORYSTYKA	SKALA: 1 : 200	7
INWESTOR:	MIASTO USTRONŃ	DATA: 03. 2014.	
PROJEKTOWAŁ:	mgr inż. Tomasz SOŁOWSKI	UPR. NR : 1227/196/BB	
		PODPIS	