
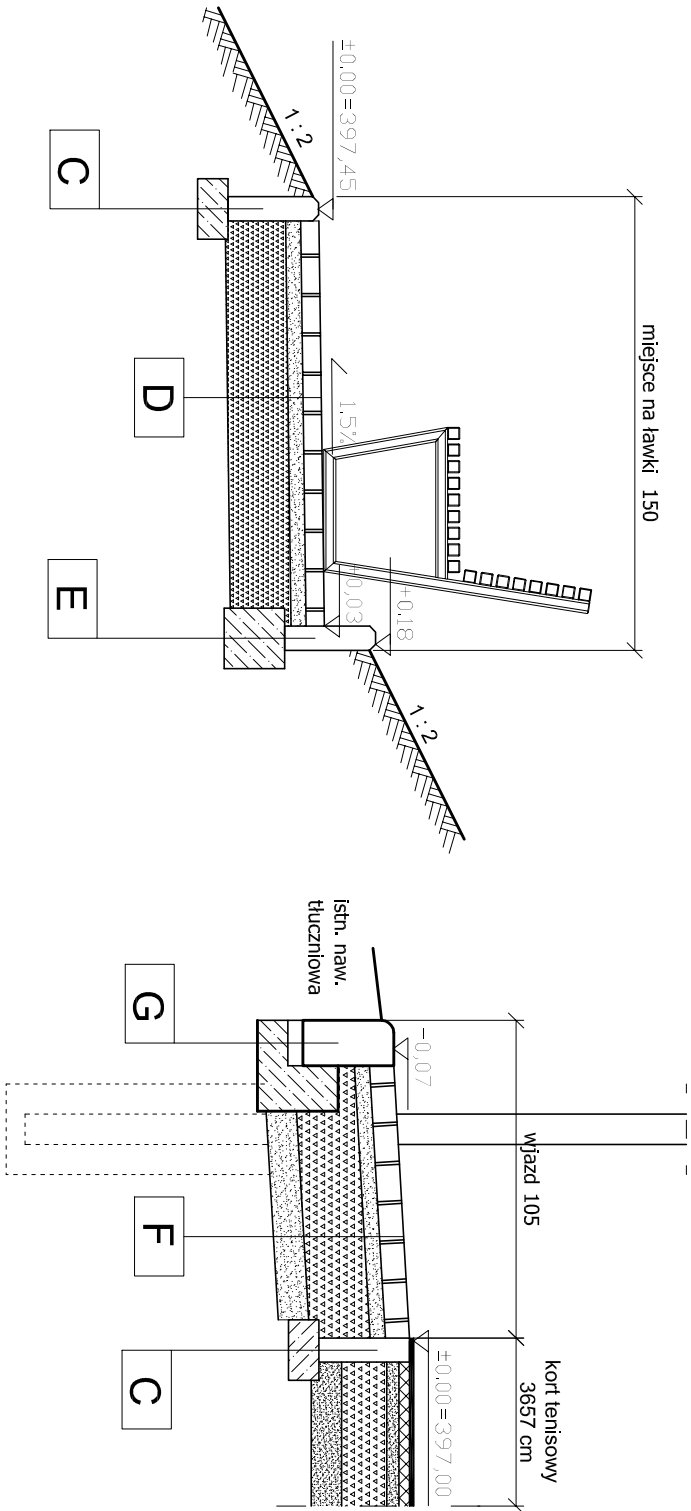


UTWORZENIE W DZIELNICY JASZOWIEC STREFY SPORTU I REKREACJI

REMONT ISTNIEJĄCEGO KORTU TENISOWEGO W USTRONIU JASZOWCU

PRZEKROJE TYPOWE

skala 1:25

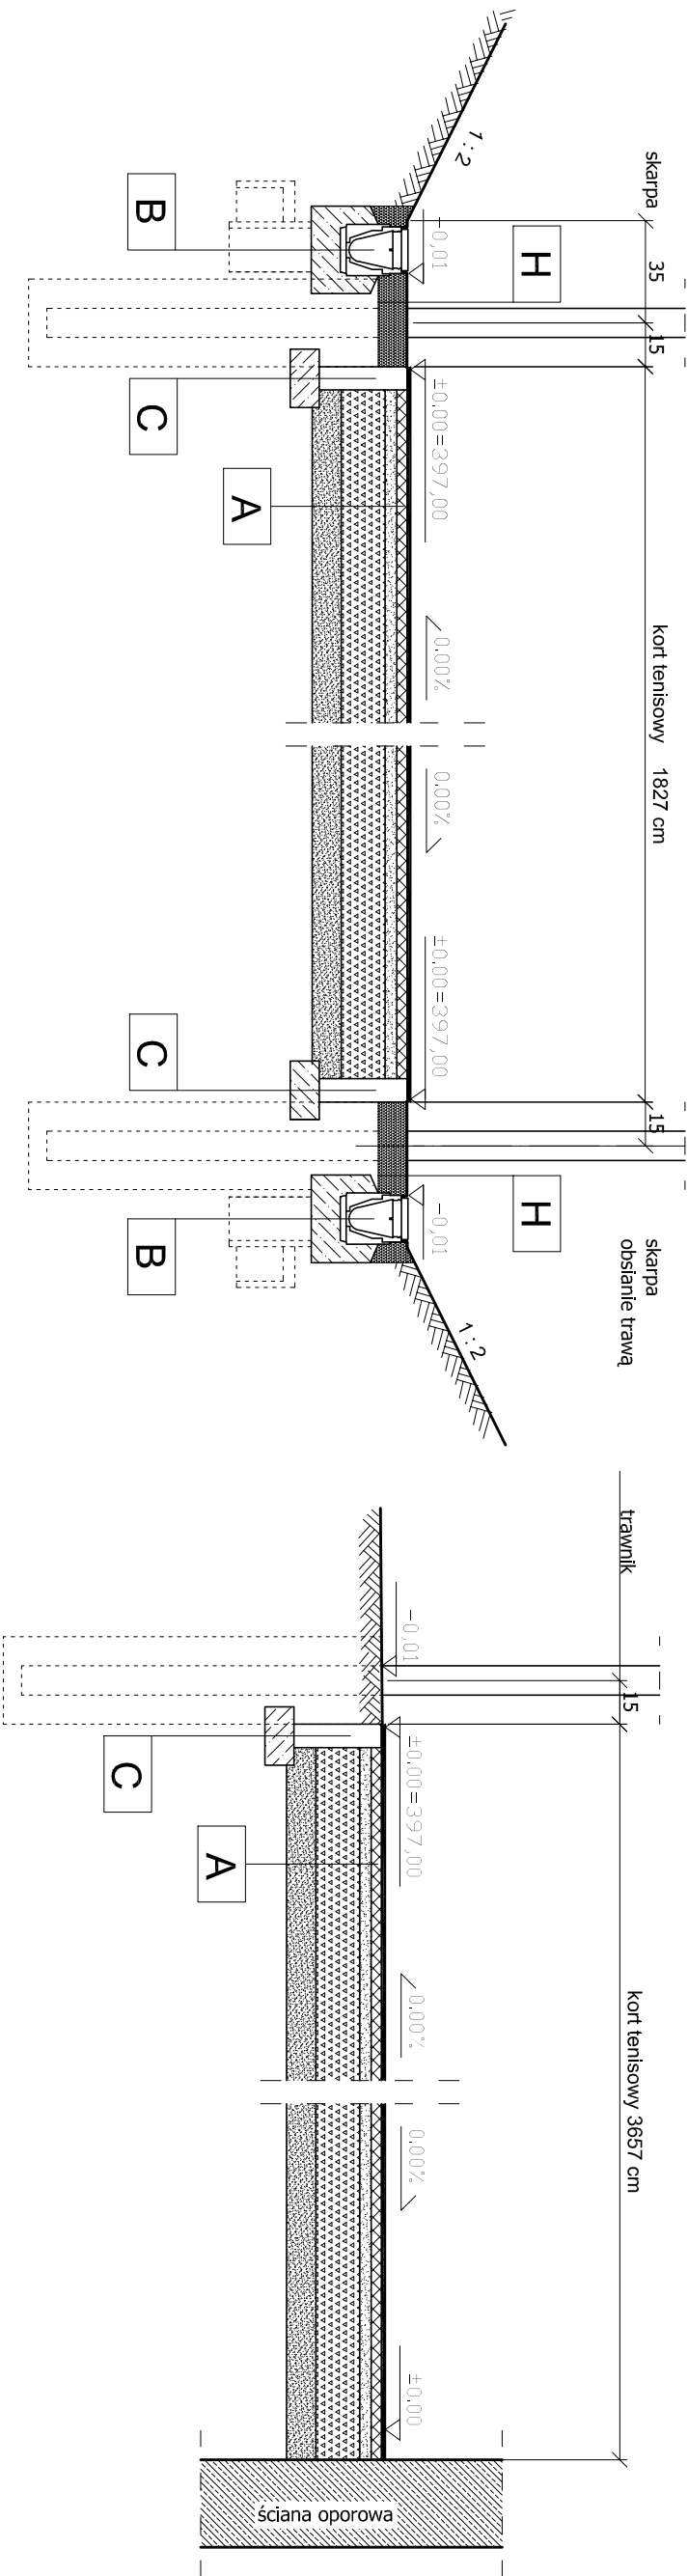

B ODWODNIENIE	
korytka odwodnieniowe z rusztem stal. z spadkiem dna 0,5 ‰ l = m	
ławka betonowa 15 x 30 cm z opaską	
C	
obrzeża trawnikowe 8 x 30 x 100 cm	
ławka betonowa 10 x 20 cm	

D NAW. POD ŁAWKI	
6 cm kostka betonowa wibroprasowana	
5 cm posypka cementowo piaskowa	
20 cm w-wa mrozoodporna żwir pospółka	

F WIĄZD	
8 cm kostka betonowa wibroprasowana	
5 cm posypka cementowo piaskowa	
20 cm tłuczeń 4-31,5 mm	
10 cm wa-wa odsączająca	

A KORT TENISOWY	
4,8 cm	nawierzchnia poliuretanowa /ET+EPDM 3,5+1.3cm/
4 cm	wa-wa wyrównawcza - mieszanka skal magnowych (frakcja 0,07-4mm)
15cm	w-wa konstrukcyjna z tłucznia 4-31,5 mm
10 cm	w-wa odsączająca z piasku średnioziarnistego wyrównanego w spadku i zagęszczonego przed wykopaniem dla drenażu
drenaż	

E		H	
obrzeża trawnikowe 8 x 30 x 100 cm		żwir sortowany 2-8 mm	
wysunięte 15 cm			
ławka betonowa 20 x 20 cm			

G	
krawężnik najazdowy	
15 x 30 x 100 cm	
ławka betonowa z oporem 30 x 20 cm	

M.T. SOŁOWSCY - NADZÓR, KOSZTORYSOWANIE, PROJEKTOWANIE			
REMONT ISTNIEJĄCEGO KORTU TENISOWEGO W USTRONI JASZOWCU.			
TEMAT:	PRZEKROJE TYPOWE	SKALA: 1 : 25	5
INWESTOR:	MIASTO USTRONÍ	DATA: 03. 2014.	
PROJEKTOWAŁ:	mgr inż. Tomasz SOŁOWSKI	UPR. NR : 1227/196/BB	
		PODPIS	