


UTWORZENIE W DZIELNICY JASZOWIEC STREFY SPORTU I REKREACJI

REMONT ISTNIEJACEGO KORTU TENISOWEGO W USTRONIU JASZOWCU

PRZEKROJE POPRZECZNE

skala 1:200

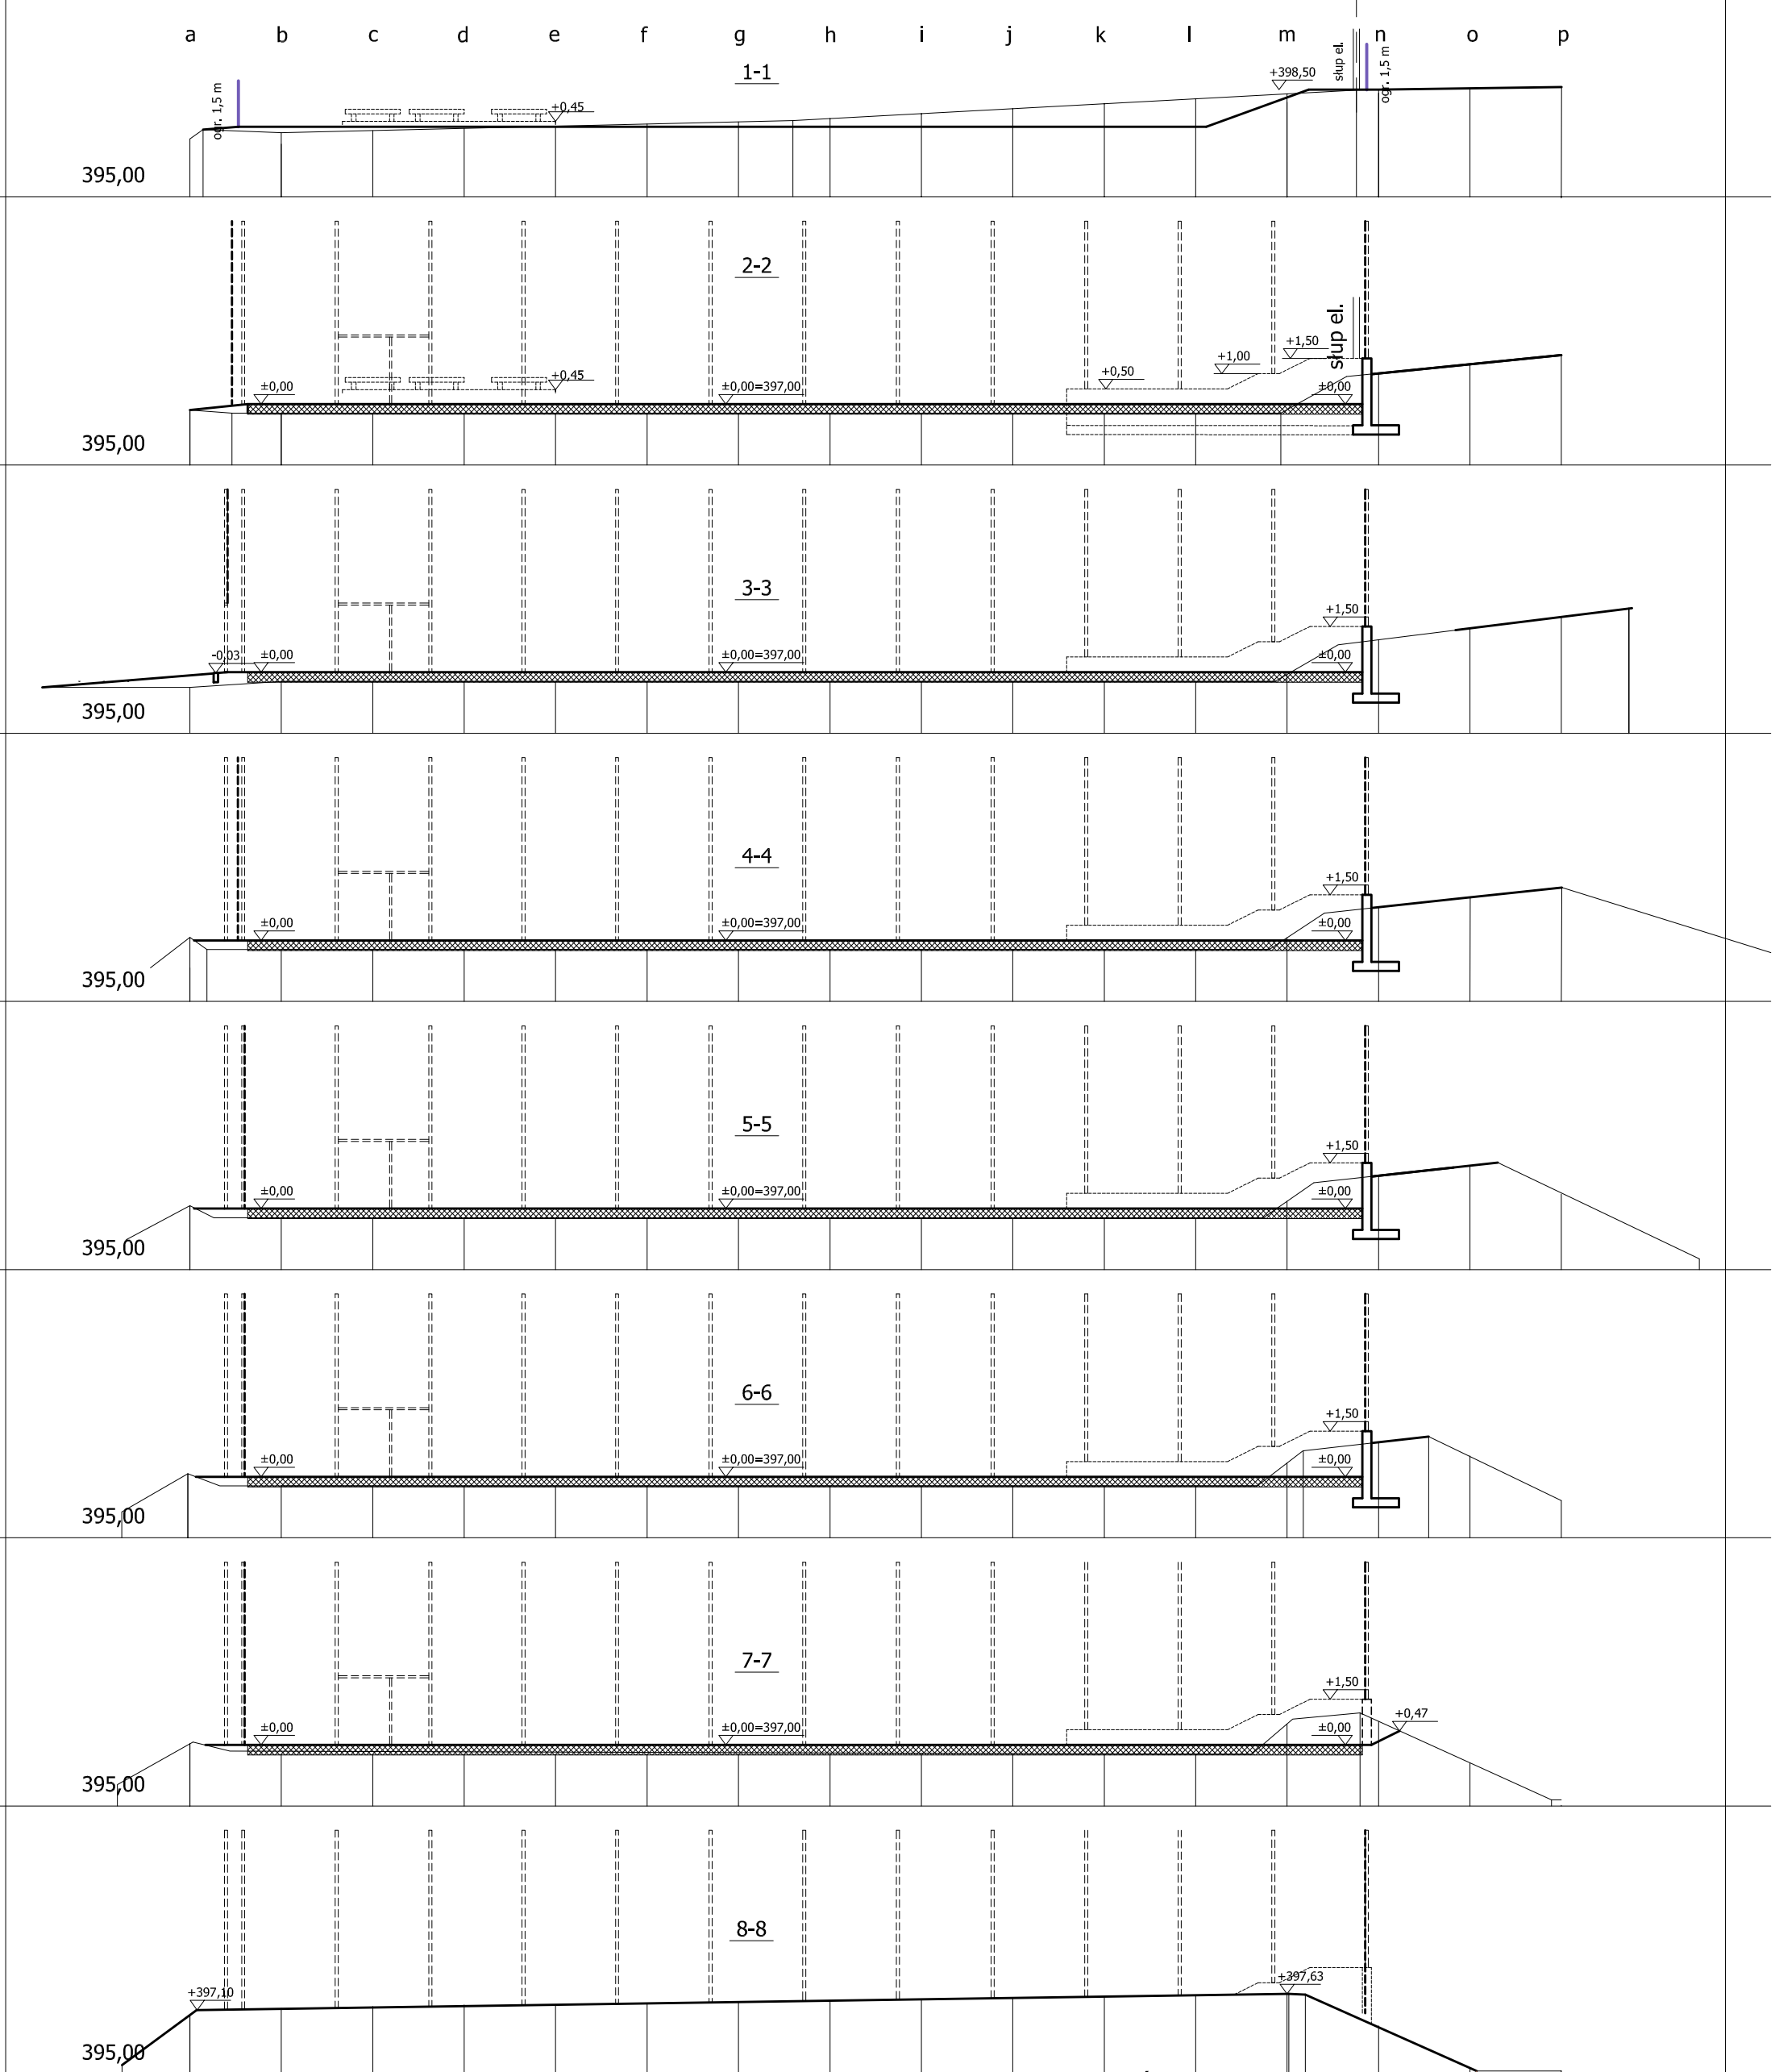

M.T. SOŁOWSCY - NADZÓR, KOSZTORYSOWANIE, PROJEKTOWANIE

REMONT ISTNIEJĄCEGO KORTU TENISOWEGO W USTRONIU JASZOWCU.			
TEMAT:	PROJEKT KORTU TENISOWEGO PRZEKROJE POPRZECZNE 1-1 do 8-8	SKALA: 1 : 200	3
INWESTOR:	MIASTO USTRÓŃ	DATA: 03. 2014.	
PROJEKTOWAŁ:	mgr inż. Tomasz SOŁOWSKI	UPR. NR : 1227/196/BB	PODPIS