Kostka betonowa typu " Holland " (prostokątna),gr. 6 cm jasnoszara lub ciemnoszara,na zaprawie cem.-piaskowej 1:5	
Niesort kamienny 0-40 WG BN 84/6774-02 , gr.10cm	
Niesort kamienny 0-60 WG BN 84/6774-02 , gr.15cm	
Grunt rodzimy	

Kostka betonowa typu " Holland " (prostokątna),gr. 6 cm jasnoszara lub ciemnoszara,na zaprawie cem.-piaskowej 1:5	
Niesort kamienny 0-40 WG BN 84/6774-02 , gr.10cm	
Niesort kamienny 0-60 WG BN 84/6774-02 , gr.15cm	
Grunt rodzimy	

14 mm	nawierzchnia poliuretanowa 2S (7 mm EPDM z recyklingu + 7 mm EPDM)
30-35 mm	podbudowa elastyczna ET
50 mm	warstwa konstrukcyjna - frakcja 0-32 mm
100 mm	warstwa konstrukcyjna - frakcja 31,5-63 mm
100 mm	zagęszczona podsypka piaskowa
	grunt rodzimy

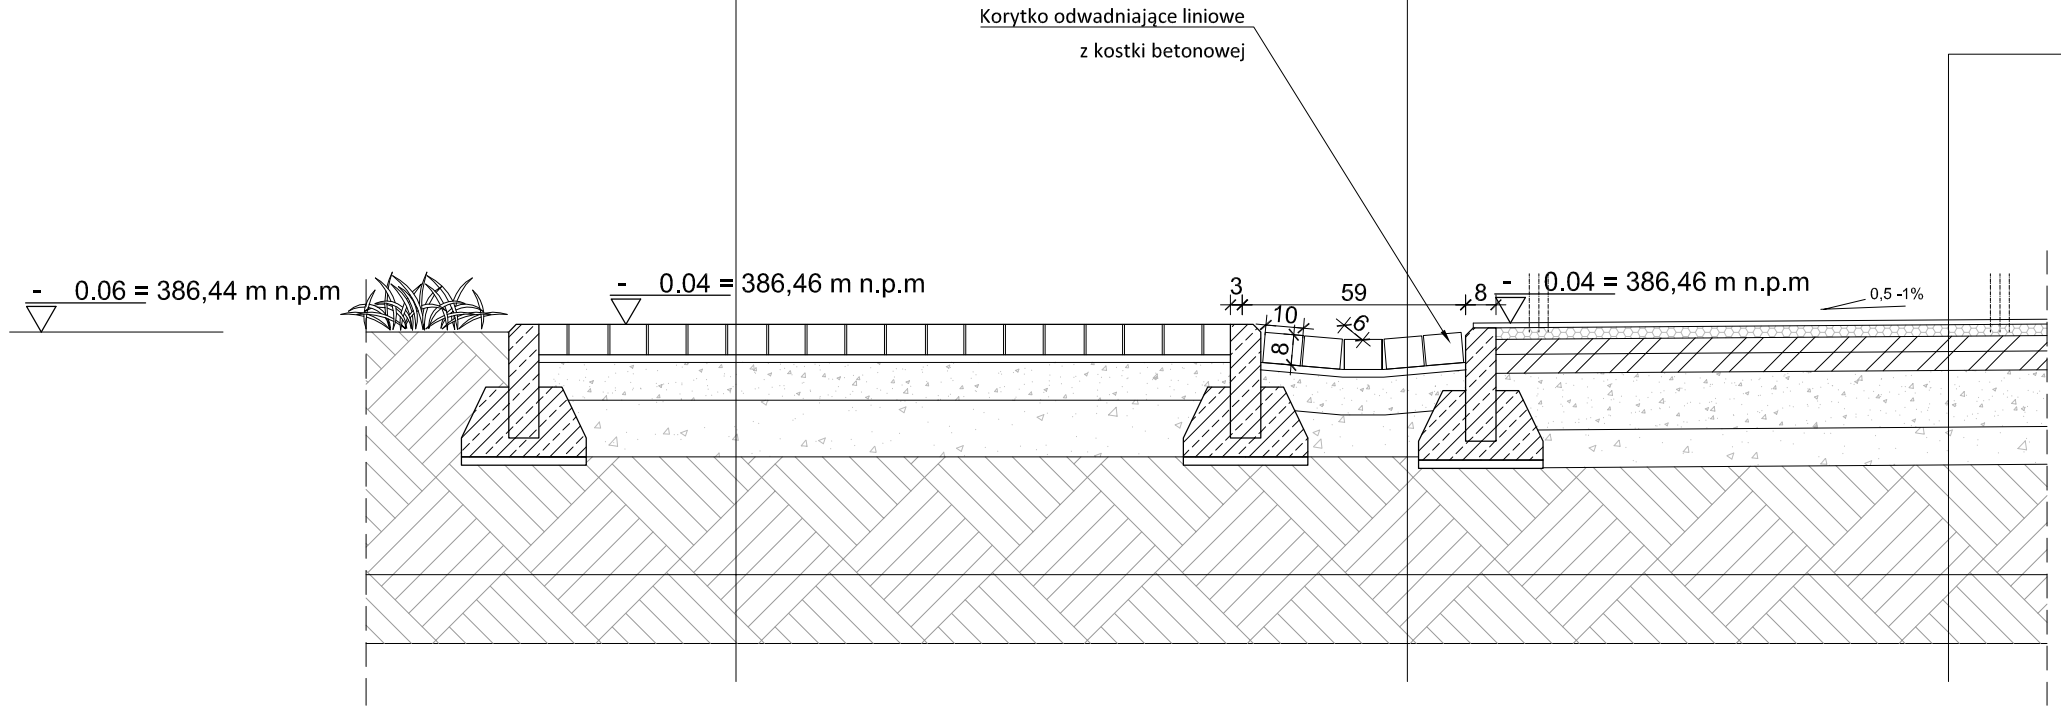

PRACOWNIA PROJEKTOWA

nazwa i adres inwestycji:
Budowa boiska sportwego przy SP-3 w Ustroniu przy ul. Polańskiej wraz z urządzeniami na parcelach nr 2443/5; 2443/9; 2446/6.

treść rysunku :
DETAL NAWIERZCHNI 1

data: KWIECIEŃ 2014			*skala:* 1:20
	IMIĘ I NAZWISKO		*PODPIS*
branża: A	*projektant:* *mgr inż. arch. Zofia Perlega upr. bud. nr 222/89/B-B*		
	opracował: *mgr inż. arch. Tomasz Raszka*		
nr rys: 4	*konstrukcja:*		