


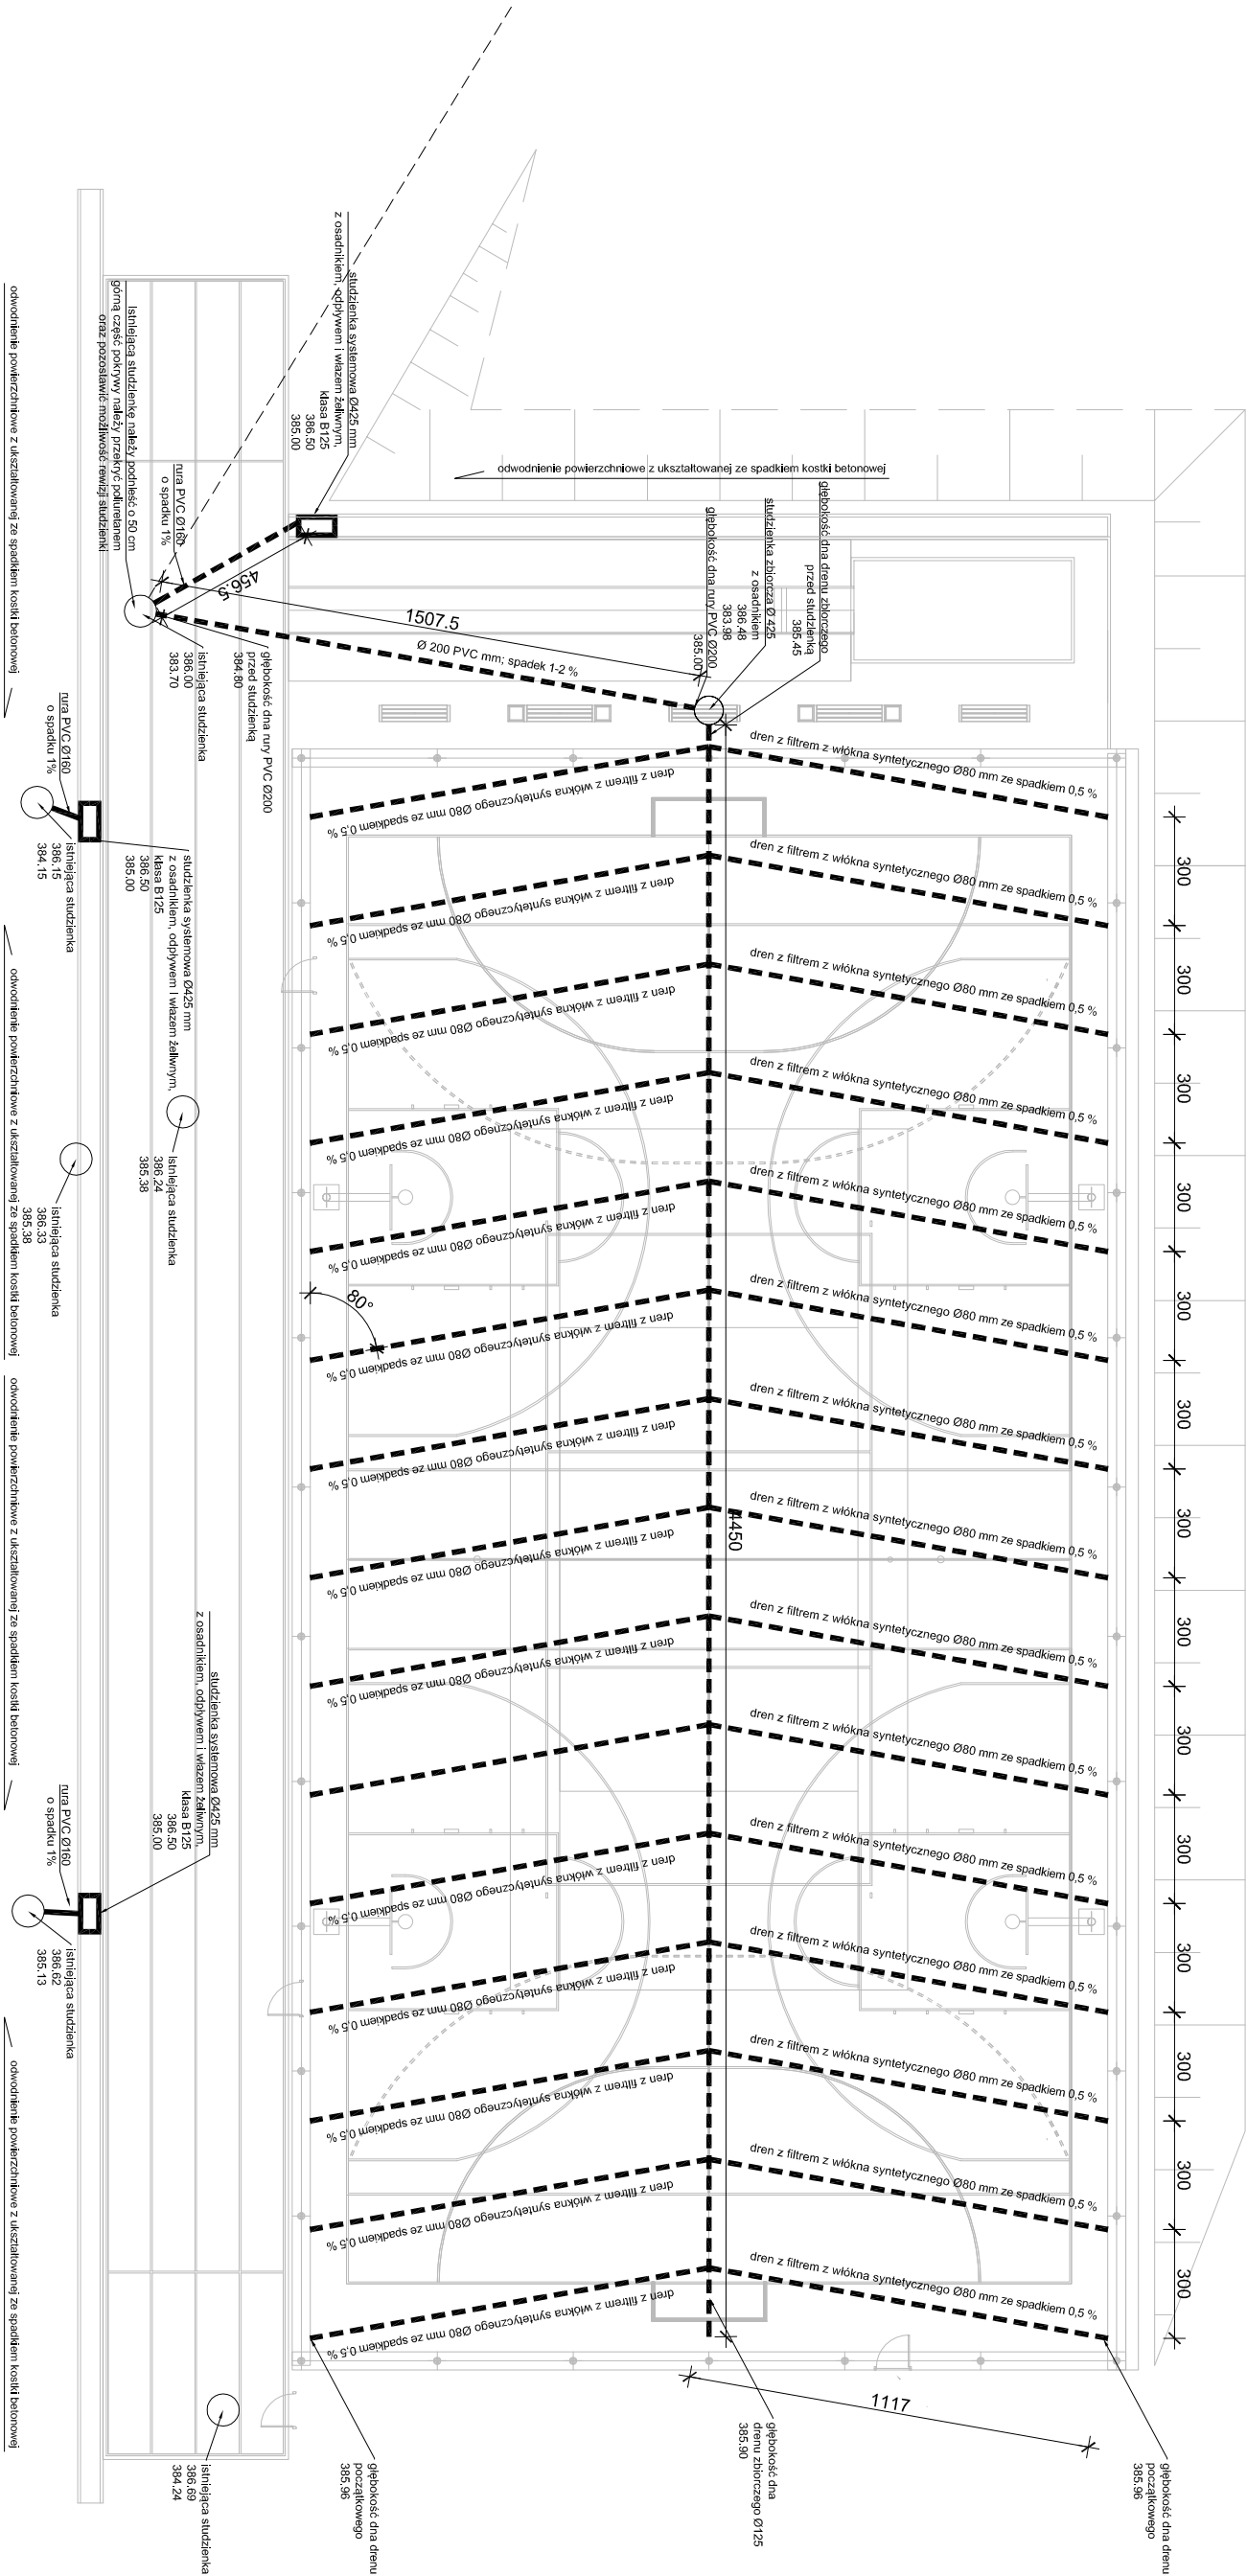

PRACOWNIA PROJEKTOWA

nazwa i adres inwestycji:
Budowa boiska sportowego przy SP-3 w Ustroniu przy ul. Polanskiej wraz z urządzeniami na parcelach nr 2443/5; 2443/9; 2446/6.

treść rysunku :

ODWODNIENIE

data:	KWIECIEŃ 2014	skala:	1:200
-------	---------------	--------	-------

branża:	IMIĘ I NAZWISKO		PODPIS
	projektant: mgr inż. arch. Zofia Perleaga		
	upr. bud. nr 222/89/B-B		
	opracował: mgr inż. arch. Tomasz Raszka		
A	nr rys:	konstrukcja:	
3			