


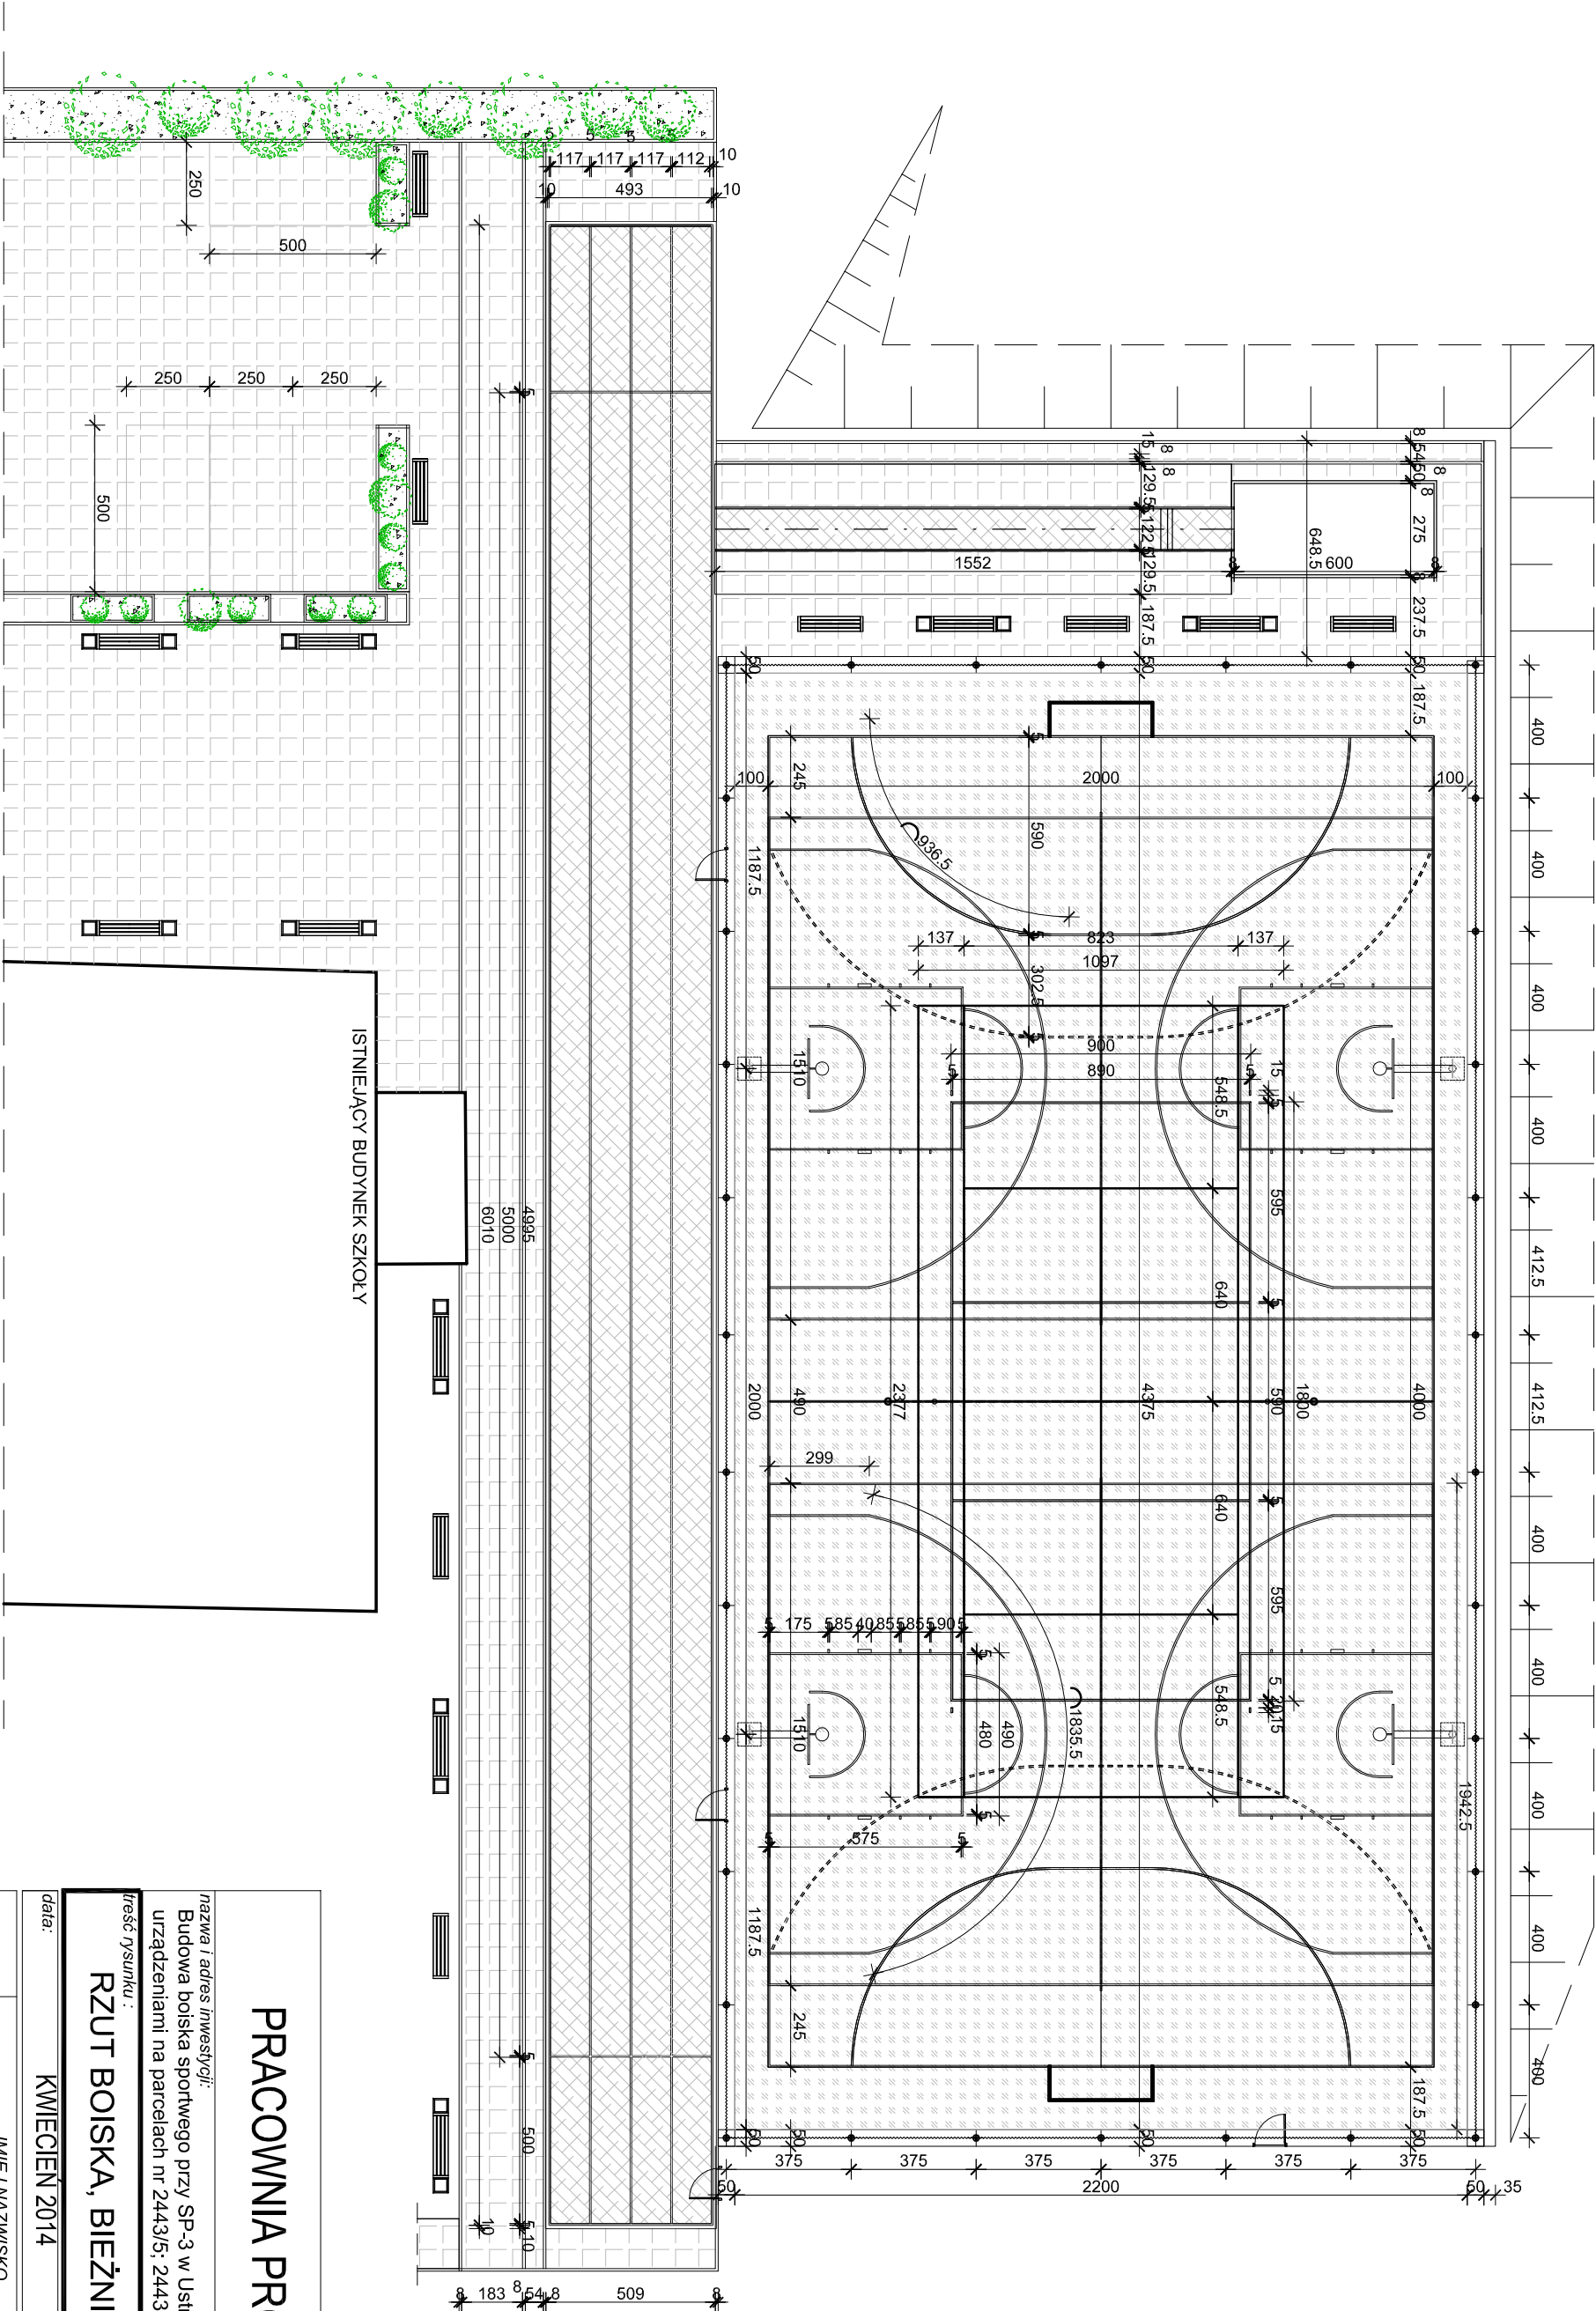

LEGENDA:

- NAWIERZCHNIA POLIURETANOWA TYPU "2S"
- NAWIERZCHNIA POLIURETANOWA TYPU "SPRAY"
- KOSTKA BETONOWA PROSTOKĄTNA TYPU "HOLLAND" GR. 8 CM

PRACOWNIA PROJEKTOWA

nazwa i adres inwestycji:
Budowa boiska sportowego przy SP-3 w Ustroniu przy ul. Polarskiej wraz z
urządzeniami na parcelach nr 2443/5, 2443/9, 2446/6.

treść rysunku :

RZUT BOISKA, BIEŻNI I SKOKU W DAL

data: KWIECIEŃ 2014 skala: 1:200

IMIĘ I NAZWISKO

projektant: mgr inż. arch. Zofia Perleja

branża: upr. bud. nr 222/89/B-B

opracował: mgr inż. arch. Tomasz Raszka

nr rys. konstrukcja:

2