


ORIGINAL

art. 18 ustawy z dnia 17 maja 1968 r. o geodezji i kartografii (Dz. U. Nr 193, poz. 1257 z późn. zm.) i niniejsze, rozporządzenie w celu rozpraszania

1237 2 10241 21117
BUDOWA BOISKA SPORTOWEGO PRZY SP-3 W USTRONIU NA PARCELAACH NR 2443/5; 2443/9; 2446/6.

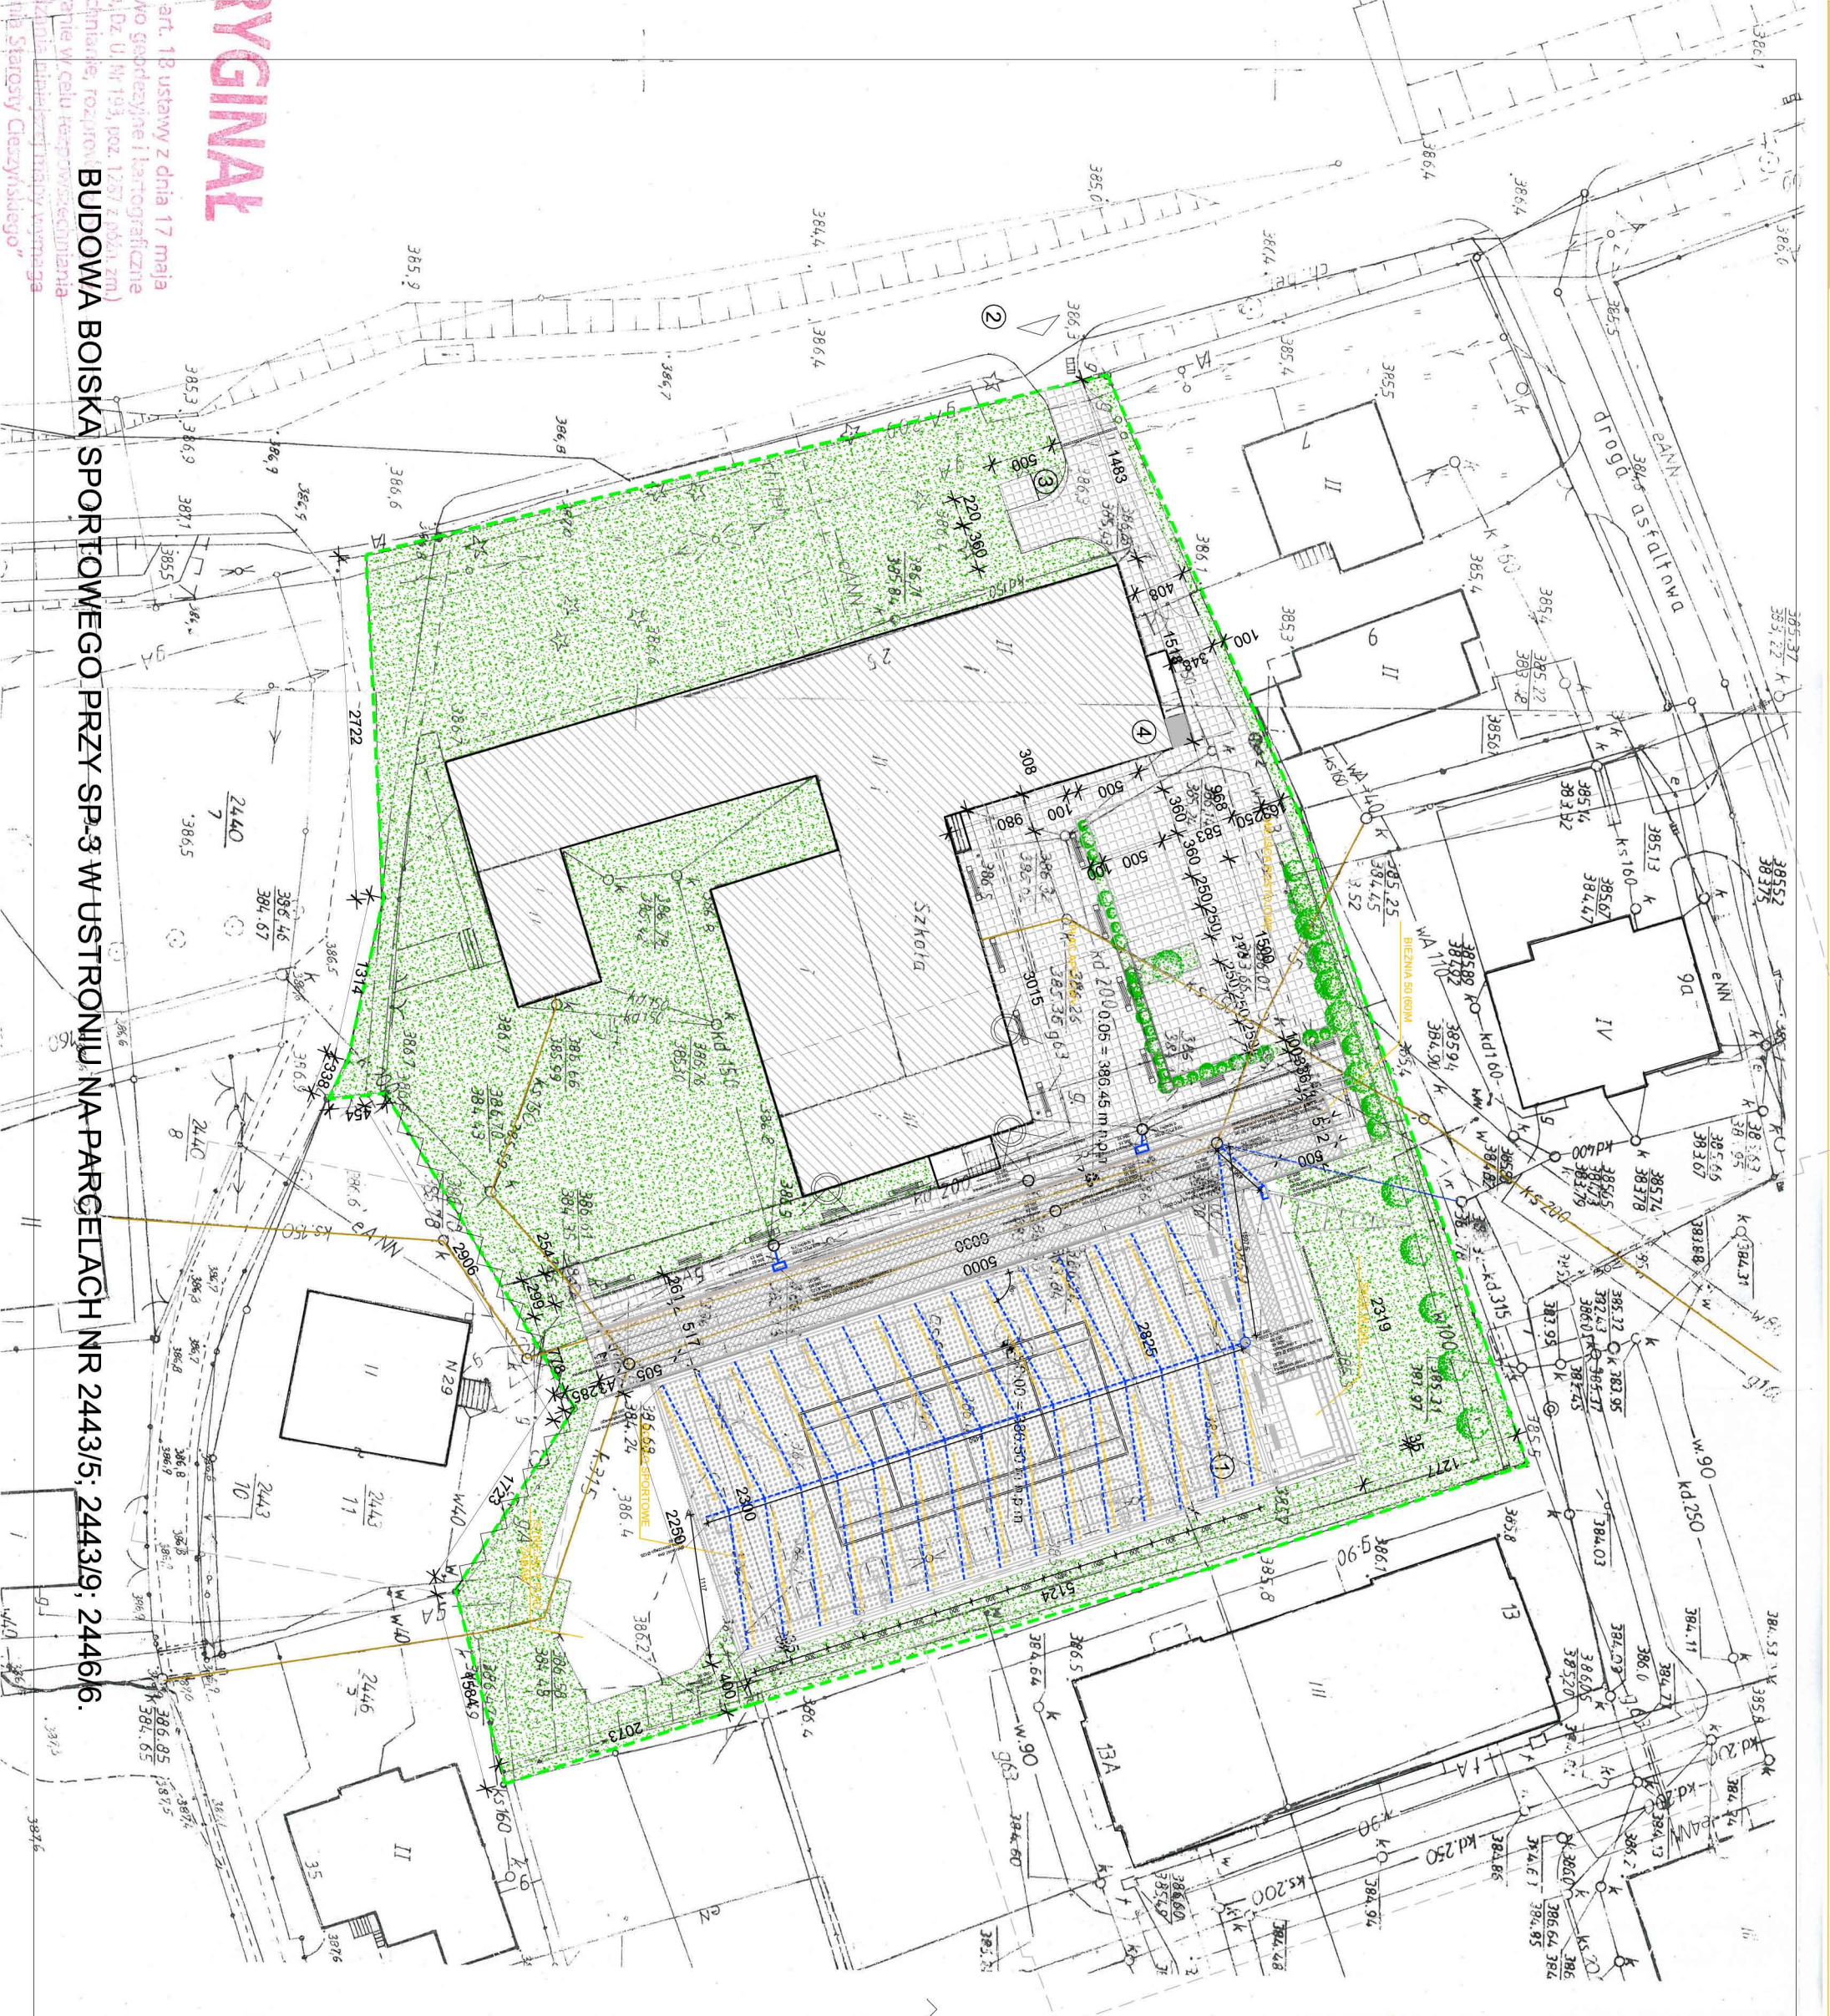

LEGENDA:

- ① projektowane boisko
 - ② istniejący wjazd na posesię
 - ③ miejsce gromadzenia odpadów stałych
 - ④ istniejący budynek szkoły
- istniejący zjazd

DRZEWA I KRZEWY OZDOBNE

TRAWNİK

NAWIERZCHNIA POLIURETANOWA TYPU "2S". Pow. 962,5 m²

NAWIERZCHNIA POLIURETANOWA TYPU "SPRAY". Pow. 330 m².

KOSTKA BETONOWA PROSTOKĄTNA TYPU "HOLLAND"
gr. 8 cm (875,5 m²) i 6 cm (358,5 m²). RAZEM Pow. 1234 m²

granica działki

projektowane odwodnienie

sieć kanalizacyjna

sieć gazowa

sieć energetyczna

istniejąca kanalizacja deszczowa

ławki i kosze na śmieci

montaż lamp oświetleniowych

nowe ogrodzenie

nazwa i adres inwestycji: Budowa boiska sportowego przy SP-3 w Ustroniu przy ul. Polńskiej wraz z urządzeniami na parcelach nr 2443/5; 2443/9; 2446/6.	
treść rysunku :	
ZAGOSPODAROWANIE TERENU	
data:	kwiecień 2014
skala:	1:500
IMIĘ I NAZWISKO	
PDPIS	
branża:	projektant: mgr inż. arch. Zofia Perleaga
A	opracował: upr. bud. nr 222/89/B-B
nr rys.:	mgr inż. arch. Tomasz Raszka
1	konstrukcja: