ROZDZIELNICA "RG" - OBWODY OŚWIETLENIA ZEWNĘTRZNEGO TERENU I PARKINGU

01	02	03	04	05	06	07	08
Zasilanie główne	Zabezpieczenie przepięciowe B	Obwody sterowania oświetleniem zewnętrznym	Obwód oświetlenia zewnętrznego Obwód nr 1	Obwód oświetlenia zewnętrznego Obwód nr 2	Obwód oświetlenia zewnętrznego Obwód nr 3	REZERWA	Pompa hydrantowa ppoż.
	–						–
kW	kW –	kW -	kW 1,65	kW 3,47	kW 1,82	kW -	kW 5,50
A	A –	A -	A 7,2	A 12,6	A 7,2	A -	A 9,3

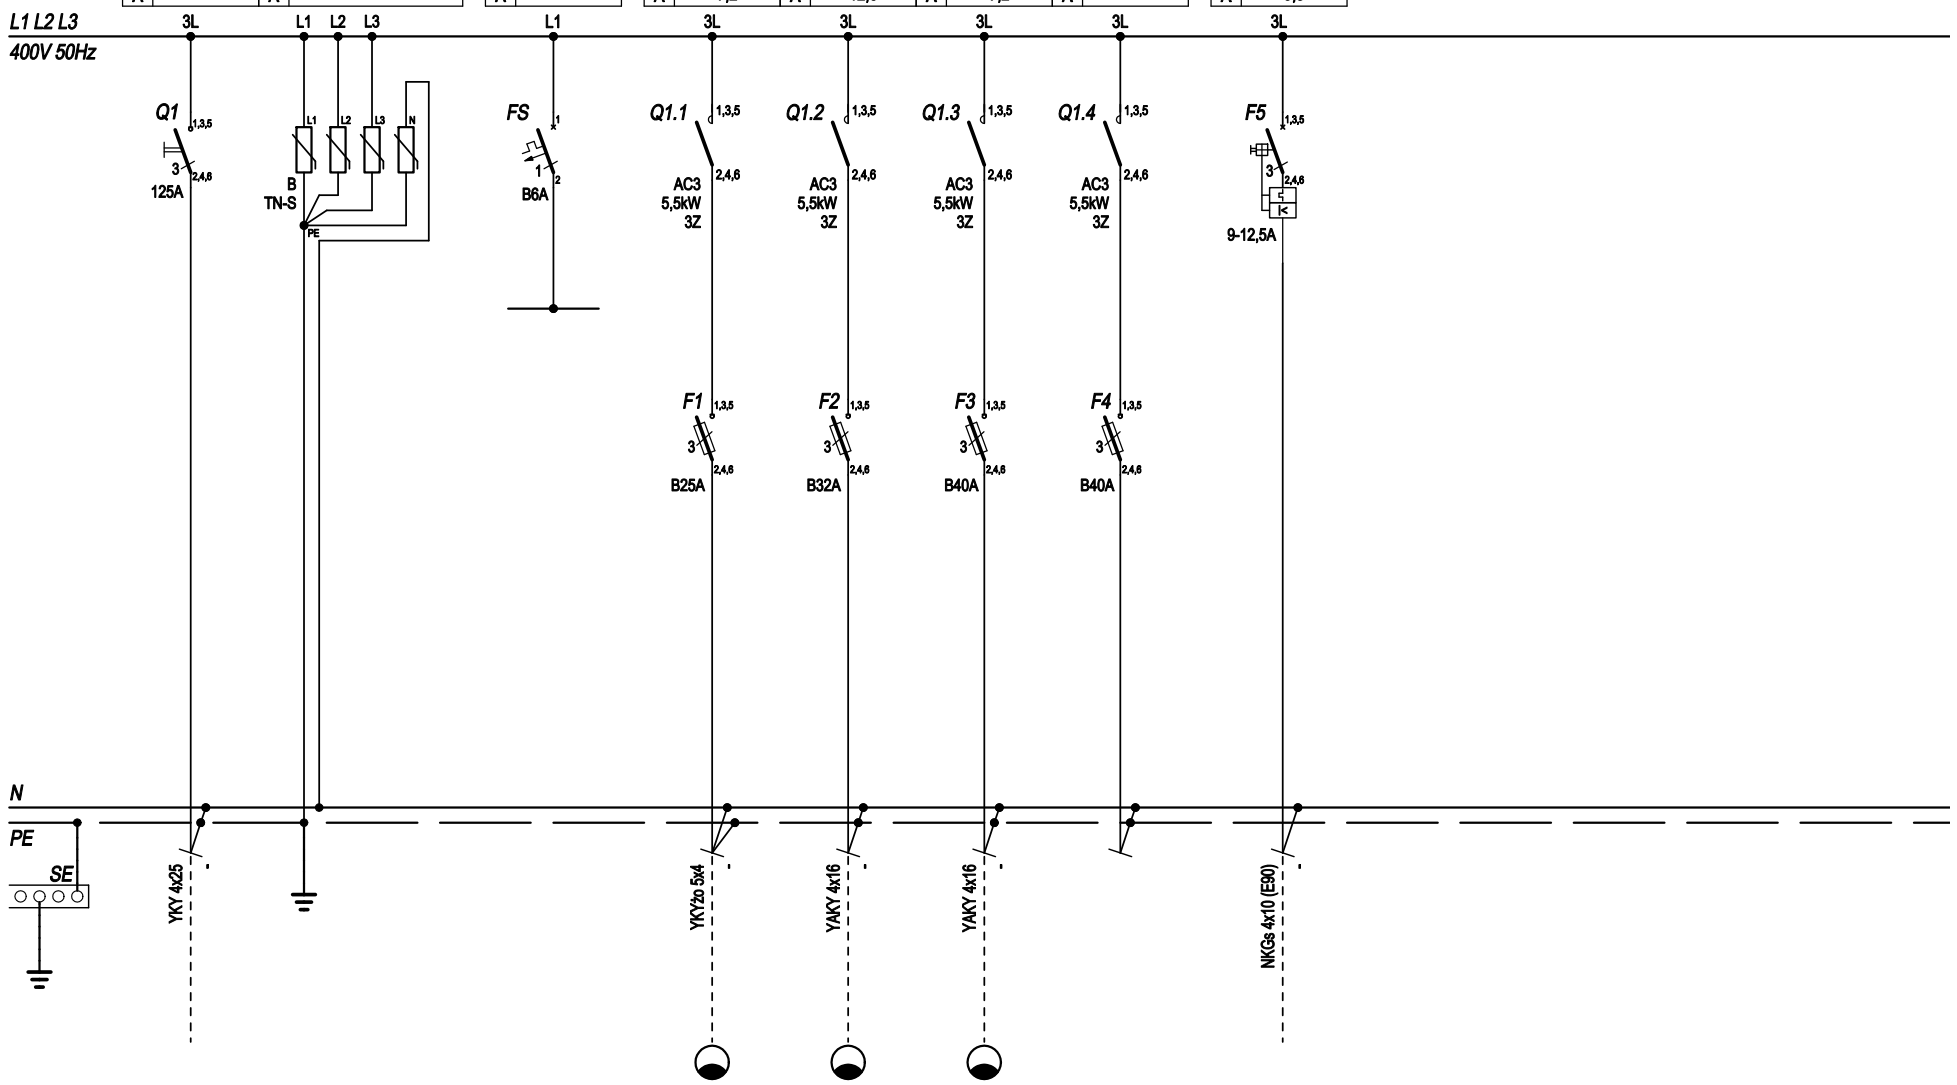

Pz	12,44	kW
Po	10,60	kW
Io	18,0	A
k	0,85	-
cos f	0,85	-
TN-S		

INSTALACJA ELEKTR. WEWNĘTRZNA W UKŁADZIE TN-C-S

DODATKOWA OCHRONA OD PORAŻEŃ PRĄDEM ELEKTRYCZNYM
SAMOCZYNNE SZYBKIE WYŁĄCZENIE NAPIĘCIA
EKWIPOTENCJALIZACJA

ALMA PROJEKT
PRACOWNIA ARCHITEKTONICZNO - URBANISTYCZNA
MGR INŻ. ARCH. MACIEJ KOLESIŃSKI
41-260 SŁAWKÓW, ul. WRZOSOWA 35, tel./fax. (032) 2609479, kom. 693 120 172, e-mail: biuro@almaprojekt.pl
NIP: 629-177-13-42, REGON: 277727322, PKO SA O/KATOWICE 23 12404227 1111000048433439

TYTUŁ OPRACOWANIA, LOKALIZACJA PROJEKT BUDOWLANY ZAMIENNY
REWITALIZACJA TERENÓW REKREACYJNO – SPORTOWYCH PO ZLIKWIDOWANYCH ZAKŁADACH KUŹNICZYCH W USTRONIU
BUDOWA WIELOFUNKCYJNEGO STADIONU SPORTOWEGO Z BUDYNKIEM ZAPLECZA I KRYTĄ TRYBUNĄ ORAZ OBIEKTAMI ZAGOSPODAROWANIA TERENU OBEJMUJĄCYMI: DROGI WEWNĘTRZNE, PARKINGI, PLACE, CHODNIKI, PIŁKOCHWYTY I OGRODZENIA, PRZYŁĄCZA I INSTALACJE ZEWNĘTRZNE, PRZEKŁADKĘ SIECI WODOCIĄGOWEJ, ZIELEŃ
USTROŃ, UL. SPOROTWA 5, NR EW. DZIAŁEK WG CZĘŚCI OPISOWEJ

INWESTOR
MIASTO USTROŃ
ul. RYNEK 1
43-450 USTROŃ

TREŚĆ RYSUNKU PROJEKT WYKONAWCZY - INSTA. ELEKTRYCZNE
SCHEMAT STRUKTURALNY "RG-ROZ" - OBW. OŚW. ZEWNĘTRZNEGO TERENU I PARKINGU

SKALA %

PROJEKTANT
inż. MAREK MARZEC
upr. bud.-inst. el. nr 538/89, czł. Małopolskiej Okręgowej Izby Bud. nr MAP/IE/0118/03

SPRAWDZAJĄCY

KIEROWNIK ZESPOŁU PROJEKTOWEGO
mgr inż. arch. MACIEJ KOLESIŃSKI
upr. architektoniczne nr 190/2001, czł. Śląskiej Okręgowej Izby Architektów nr SL-0022

DATA 08.2014

PODPIS

UMOWA NR ----

NR PROJEKTU 22/PW/14

NR RYSUNKU PW-IE-12

Załączone materiały stanowią własność firmy P.A.-U. ALMAPROJEKT. Art umyślowe prawa własnościowe, ani dane, ani know-how, ani tajemnice interesu oraz licencje ich używania nie jest odstąpione zarówno pośrednio jak i bezpośrednio. Wszystkie informacje dotyczą wyłącznie adresata, przekazane w celu ich oceny, których to informacji nie wolno reprodukować ani przekazywać osobom trzecim. Oprócz tego nie można ich wykorzystywać do produkcji lub innych celów albo też nawet upoważniać kogoś do tego bez jednoznacznego, pisemnego zezwolenia firmy P. A-U. ALMAPROJEKT. Przyjęcie tego dokumentu należy rozumieć jako przyjęcie powyżej wymienionych warunków.