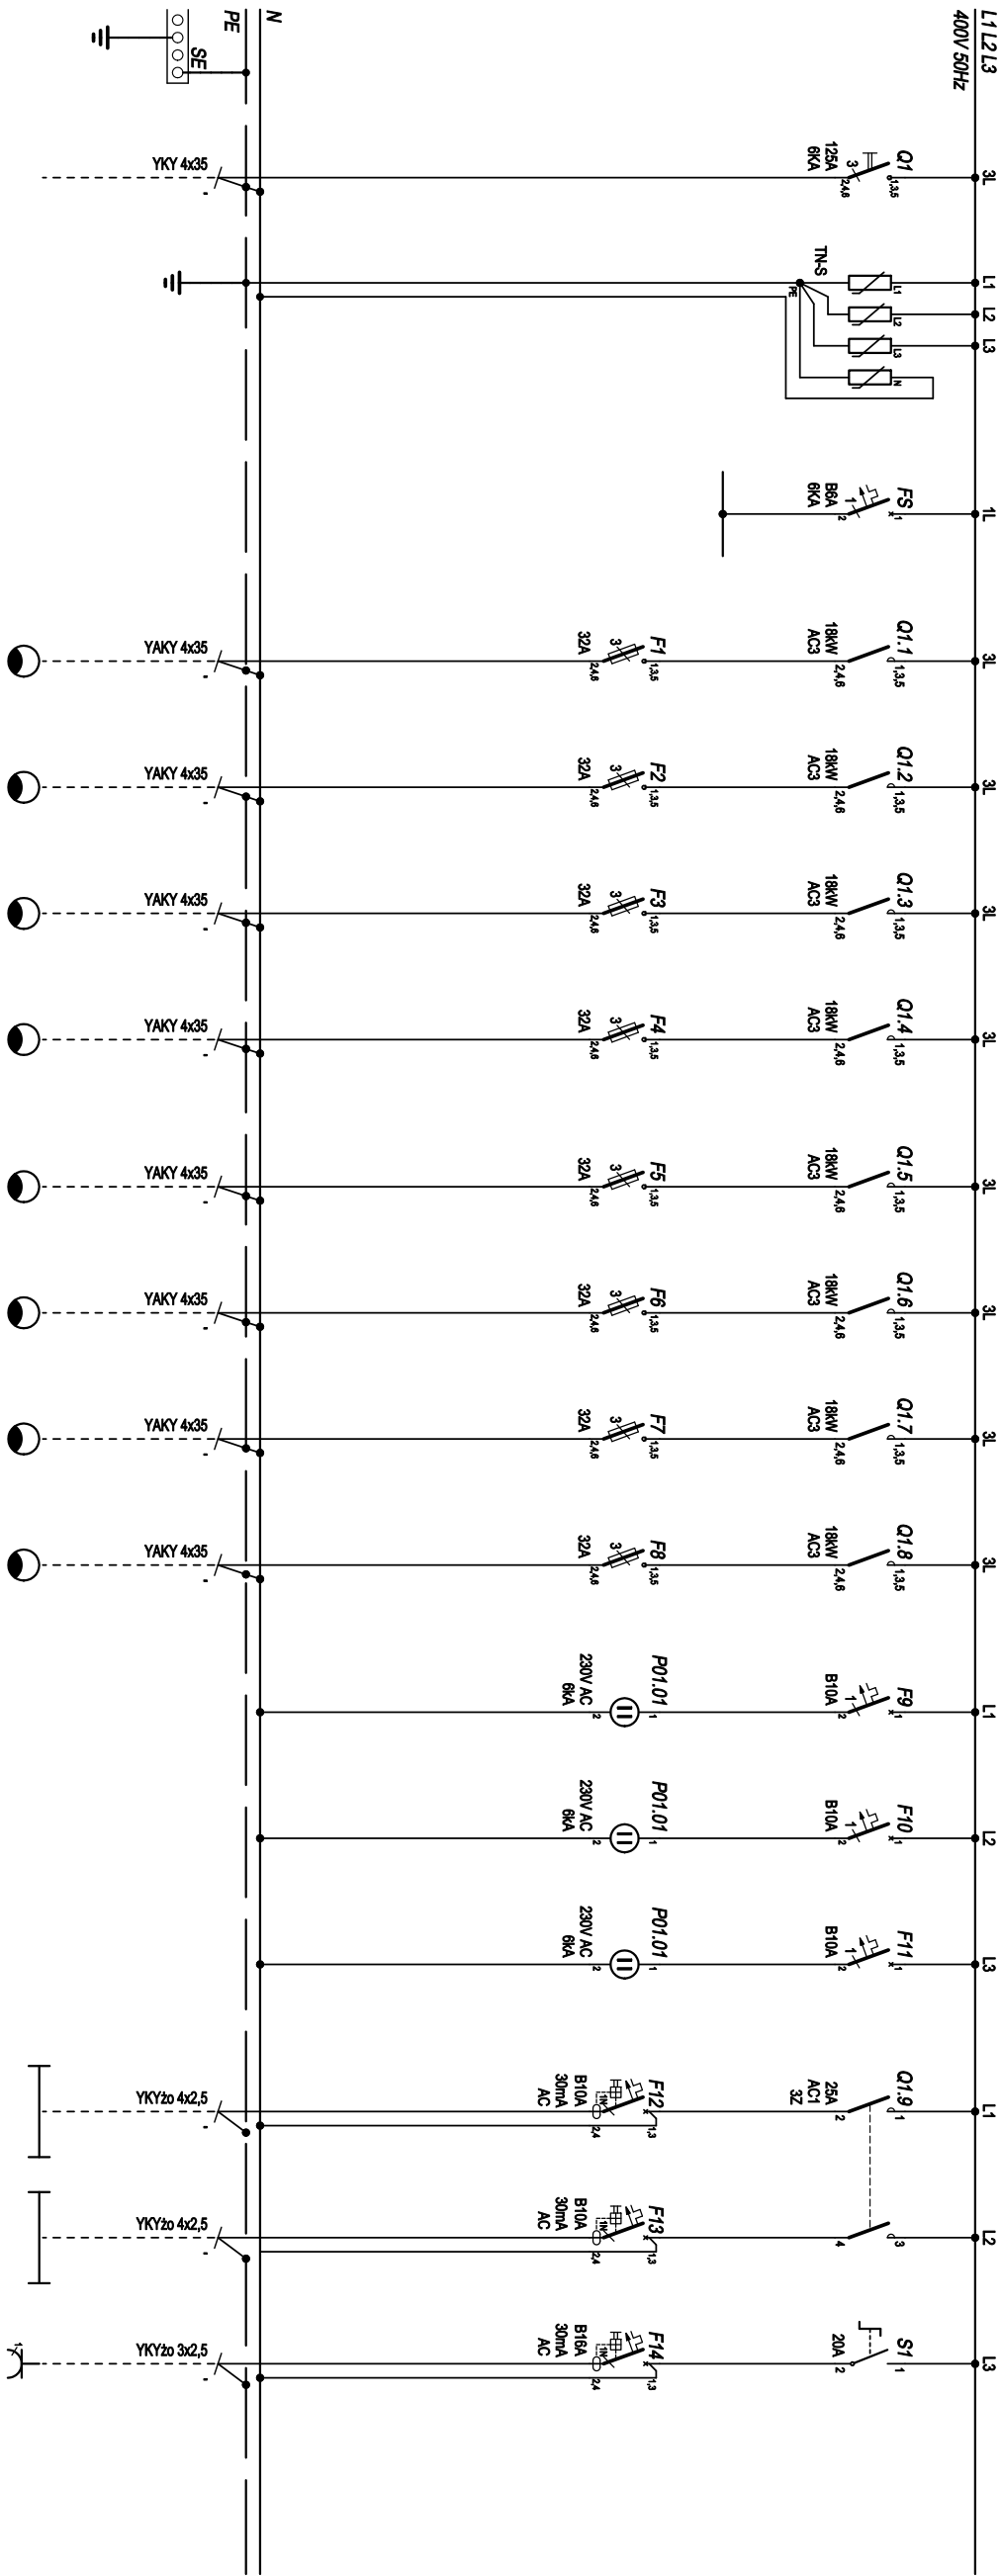


ROZDZIELNICA "RG" - OBWODY OŚWIECENIA ZEWNĘTRZNEGO BOISK SPORTOWYCH I TRYBUNY

[illegible]

P_z	87,49	kW
P_o	44,50	kW
I_o	68,4	A
k	0,51	-
$\cos f$	0,96	-
TN-S		

INSTALACJA ELEKTR. WEWNĘTRZNA W UKŁADZIE TN-C-S

DODATKOWA OCHRONA OD PORAZEŃ PRĄDEM ELEKTRYCZNYM
SAMOCZYNNE SZYBKIE WYŁĄCZENIE NAPIĘCIA
EKWIPOTENCJALIZACJA

[illegible]