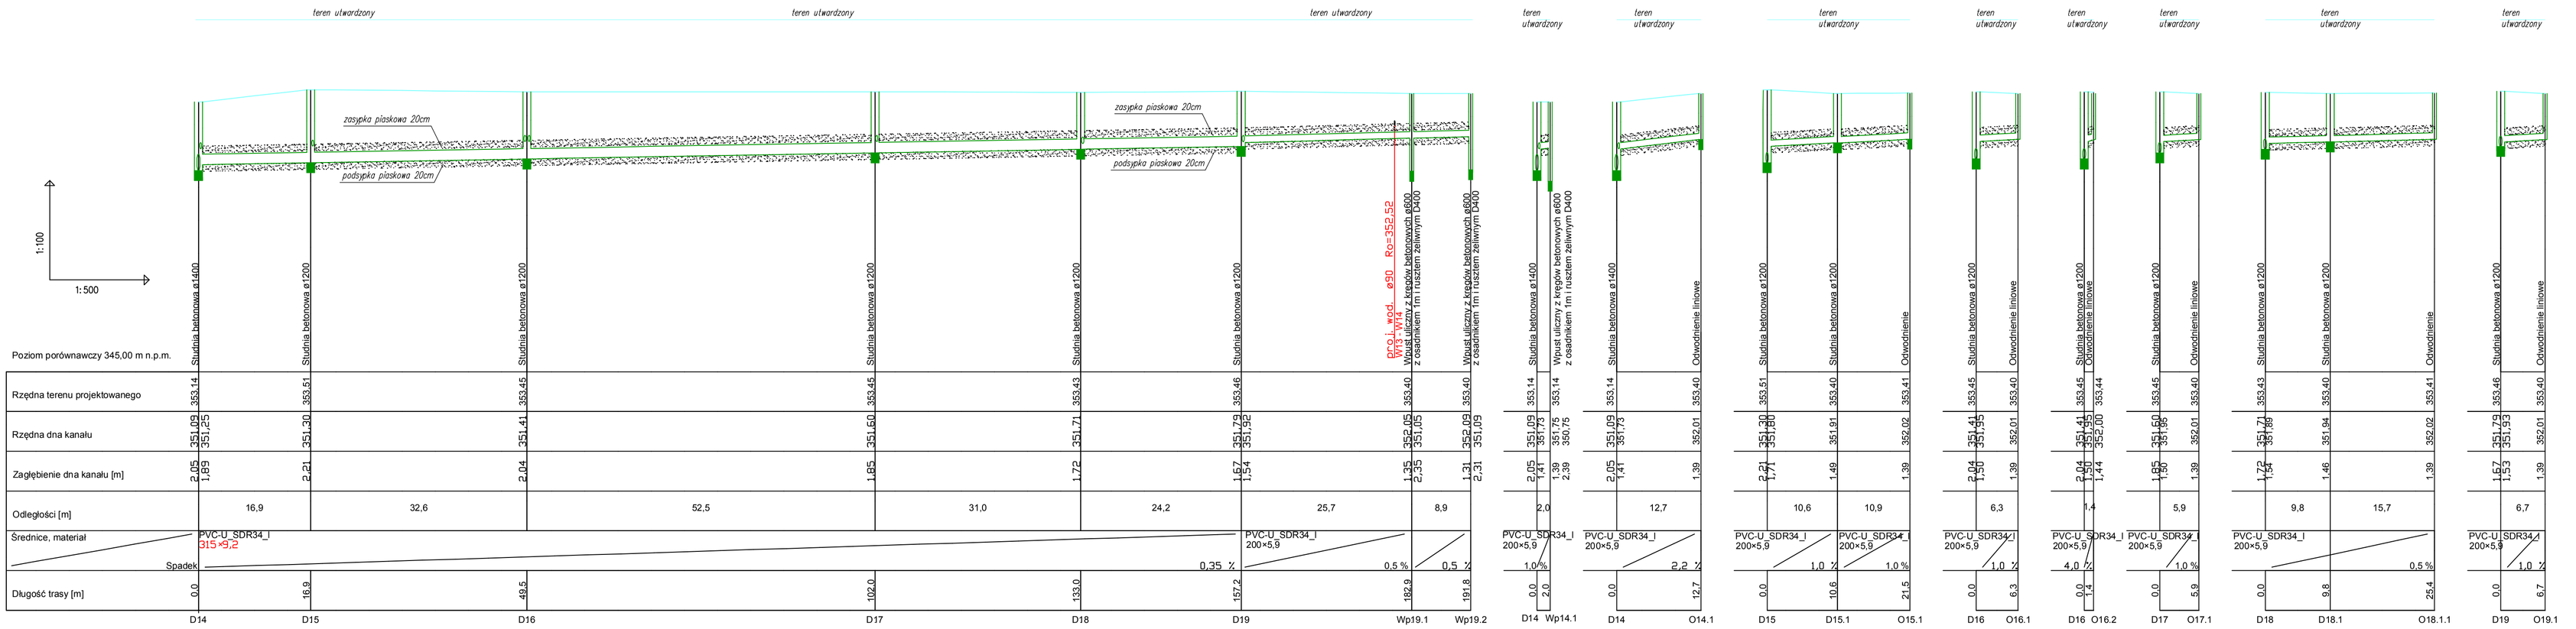

Poziom porównawczy 345,00 m n.p.m.

	D14	D15	D16	D17	D18	D19	Wp19.1	Wp19.2	D14	Wp14.1	D14	O14.1	D15	D15.1	O15.1	D16	O16.1	D16	O16.2	D17	O17.1	D18	D18.1	O18.1.1	D19	O19.1
Rzędna terenu projektowanego	353,14	353,51	353,45	353,45	353,43	353,46	353,40	353,40	353,14	353,14	353,14	353,40	353,51	353,40	353,41	353,45	353,40	353,45	353,44	353,45	353,40	353,43	353,40	353,41	353,46	353,40
Rzędna dna kanału	351,09 351,25	351,30	351,41	351,60	351,71	351,79 351,92	352,05 351,05	352,09 351,09	351,09 351,03	351,75 350,75	351,09 351,73	352,01	351,30 351,80	351,91	352,02	351,41 351,95	352,01	351,41 351,95	352,00 353,53	351,60 351,95	352,01	351,71 351,79	351,84	352,02	351,79 351,93	352,01
Zagłębienie dna kanału [m]	2,05 1,89	2,21	2,04	1,85	1,72	1,67 1,54	1,35 2,35	1,31 2,31	2,05 1,41	1,39 2,39	2,05 1,41	1,39	2,21 1,71	1,49	1,39	2,04 1,50	1,39	2,04 1,44	1,44	1,85 1,50	1,39	1,72 1,54	1,46	1,39	1,67 1,53	1,39
Odległości [m]	16,9		32,6	52,5		31,0	24,2	25,7	8,9	2,0	12,7		10,6	10,9		6,3		1,4		5,9		9,8	15,7		6,7	
Średnice, materiał	PVC-U SDR34_I 315×9,2							PVC-U SDR34_I 200×5,9			PVC-U SDR34_I 200×5,9		PVC-U SDR34_I 200×5,9	PVC-U SDR34_I 200×5,9		PVC-U SDR34_I 200×5,9		PVC-U SDR34_I 200×5,9		PVC-U SDR34_I 200×5,9		PVC-U SDR34_I 200×5,9			PVC-U SDR34_I 200×5,9	
Spadek						0,35 %		0,5 %	0,5 %	1,0 %		2,2 %		1,0 %	1,0 %		1,0 %	4,0 %		1,0 %			0,5 %			1,0 %
Długość trasy [m]	0,0	16,9	49,5	102,0	133,0	157,2	182,9	191,8	0,0 2,0		0,0	12,7	0,0	10,6	21,5	0,0	6,3	0,0 1,4		0,0	5,9	0,0	9,8	25,4	0,0	6,7

AL MA PROJEKT

PRACOWNIA ARCHITEKTONICZNO - URBANISTYCZNA
MGR INŻ. ARCH. MACIEJ KOLESIŃKI

41-260 SŁAWKÓW, ul. WRZOSOWA 35, tel./fax. (032) 2609479, kom. 693 120 172, e-mail: biuro@almaprojekt.pl
NIP: 629-177-13-42, REGON: 277727322, PKO SA O/KATOWICE 23 12404227 1111000048433439

TYTUŁ OPRACOWANIA, LOKALIZACJA, PROJEKT WYKONAWCZY
PRZYŁĄCZA I ZEWNĘTRZNE INSTALACJE WODNO – KANALIZACYJNE
USTROŃ, UL. SPOROTWA 5, NR EW. DZIAŁEK WG CZĘŚCI OPISOWEJ

INWESTOR
MIASTO USTROŃ
ul. RYNEK 1
43-450 USTROŃ

TREŚĆ RYSUNKU
PROFIL PODŁUŻNY KANALIZACJI DESZCZOWEJ CZ.3

SKALA
1:100/500

PROJEKTANT
mgr inż. GRZEGORZ GOLIŃSKI
upr. bud. inż.-san. nr BUA7/36/P/IOS/11, czł. Śląskiej Okręgowej Izby Inż. Bud. nr SLK/6/7306/11

WYKONAŁ
mgr inż. LESZEK SURMICKI

KIEROWNIK ZESPOŁU PROJEKTOWEGO
mgr inż. arch. MACIEJ KOLESIŃSKI
upr. architektoniczne nr 190/2001, czł. Śląskiej Okręgowej Izby Architektów nr SL-0022

DATA	PODPIS
08.2014	

UMOWA NR

NR PROJEKTU
09/PW/14

NR RYSUNKU
PW-PWK-8.3

Załączone materiały stanowią własność firmy P.A.U. ALMAPROJEKT. Art. umyślawe prawa własnościowe, am Dane, am know-how, am tajemnice interesu oraz licencje ich używania nie jest odstąpione żadnemu podmiotowi jak i bezpośrednio. Wszystkie informacje dotyczą wyłącznie adresata, przekazane w celu ich oceny. Których to informacji nie wolno reproduktować ani przekazywać osobom trzecim. Oprócz tego nie można ich wykorzystywać do produkcji lub innych celów albo też nawet upoważniać kogoś do tego bez jednoznacznego, pisemnego zezwolenia firmy P.A.U. ALMAPROJEKT. Przyjęcie tego dokumentu należy rozumieć jako przyjęcie powyżej wymienionych warunków.