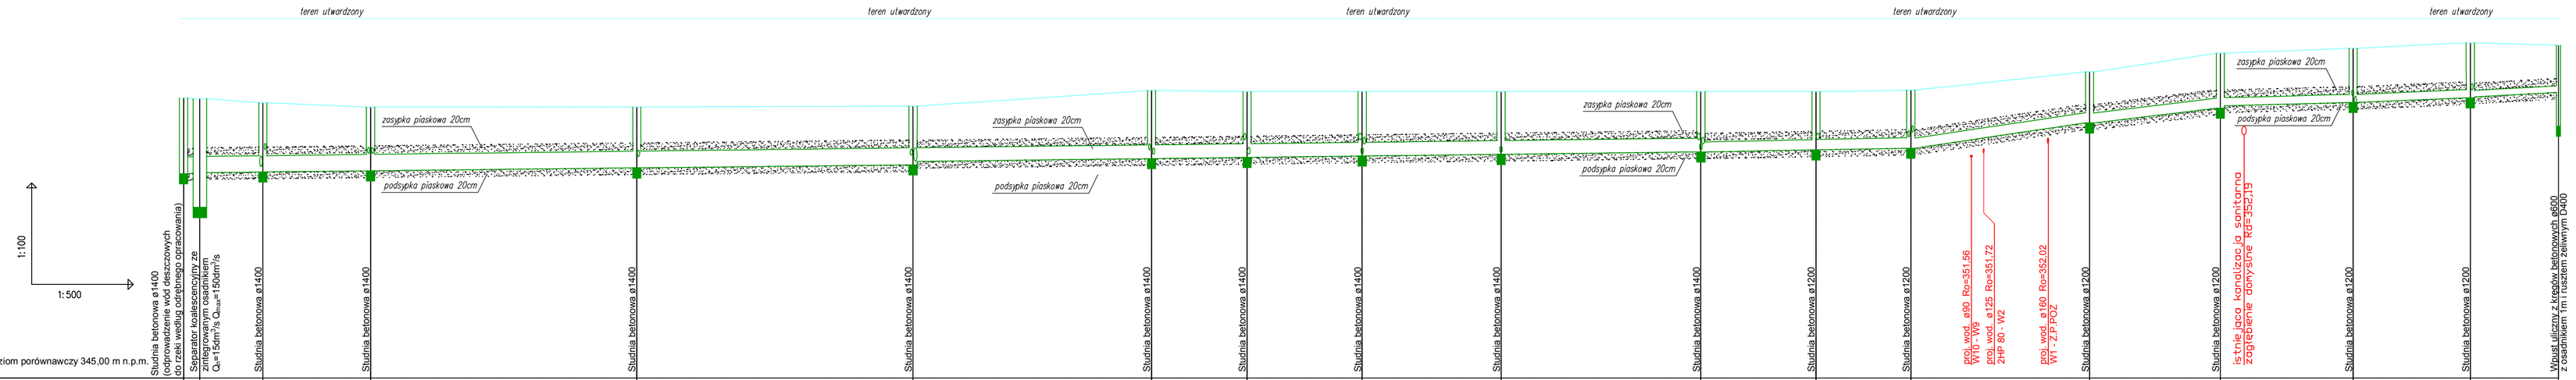

Poziom porównawczy 345,00 m n.p.m.

	Studnia betonowa ø1400 (odprowadzenie wód deszczowych do rzeki według dotychczas uzgadnianej)	Separator koalescencyjny ze zbiornikiem wstępnym Q_n=15dm³/s Q_{max}=150dm³/s	Studnia betonowa ø1400	Studnia betonowa ø1400	Studnia betonowa ø1400	Studnia betonowa ø1400	Studnia betonowa ø1400	Studnia betonowa ø1400	Studnia betonowa ø1400	Studnia betonowa ø1400	Studnia betonowa ø1400	Studnia betonowa ø1400	Studnia betonowa ø1200	Studnia betonowa ø1200	Studnia betonowa ø1200	Studnia betonowa ø1200	Studnia betonowa ø1200	Studnia betonowa ø1200	Studnia betonowa ø1200	Studnia betonowa ø1200	Studnia betonowa ø1200	Studnia betonowa ø1200	Studnia betonowa ø1200	Studnia betonowa ø1200	Wpust uliczny z kratą betonowych ø600 z osadnikiem 1m i rurkiem zelewnym ø400
Rzędna terenu projektowanego	353,28	353,26	353,14	353,01	353,04	353,50	353,47	353,47	353,47	353,47	353,47	353,47	353,51	354,05	354,60	354,75	354,91	354,84	352,45						
Rzędna dna kanału	351,04 351,07	351,05 351,07	351,03	351,12	351,21	351,30 351,40	351,48	351,52	351,56	351,59	351,74	351,79	352,54	352,97 353,04	353,14	353,28 353,33	353,45 352,45								
Zagłębienie dna kanału [m]	2,24 2,19	2,21 2,19	2,05	1,89	1,80	1,74 1,54	2,02	1,95	1,91	1,89	1,88	1,73	1,72	1,51	1,63 1,56	1,61	1,63 1,58	1,39 2,39							
Odległości [m]	2,4	9,3	15,9	39,3	40,8	35,2	14,1	17,0	20,5	29,5	17,0	14,0	26,4	19,3	19,6	17,3	13,0								
Średnice, materiał / Spadek	PVC-U_SDR34_I 500×14,6					PVC-U_SDR34_I 400×11,7 0,22 %					PVC-U_SDR34_I 315×9,2 0,25 %	PVC-U_SDR34_I 315×9,2 0,33 %	PVC-U_SDR34_I 315×9,2 2,8 %	PVC-U_SDR34_I 315×9,2 2,2 %	PVC-U_SDR34_I 250×7,3 0,8 %	PVC-U_SDR34_I 250×7,3 0,8 %	PVC-U_SDR34_I 200×5,9 1,0 %								
Długość trasy [m]	0,0	2,4	11,6	27,5	66,8	107,6	142,9	156,9	173,9	194,3	223,8	240,8	254,8	281,2	300,5	320,1	337,4	350,4							
	SZ	S	D14	D13	D12	D11	D10	D9	D8	D7-8	D7	D6	D5	D4	D3	D2	D1	Wp1.1							

ALMA PROJEKT

PRACOWNIA ARCHITEKTONICZNO - URBANISTYCZNA
MGR INŻ. ARCH. MACIEJ KOLESIŃKI

41-260 SŁAWKÓW, ul. WRZOSOWA 35, tel./fax. (032) 2609479, kom. 693 120 172, e-mail: biuro@almaprojekt.pl
NIP: 629-177-13-42, REGON: 277727322, PKO SA O/KATOWICE 23 12404227 1111000048433439

TYTUŁ OPRACOWANIA, LOKALIZACJA PROJEKT WYKONAWCZY
PRZYŁĄCZA I ZEWNĘTRZNE INSTALACJE WODNO – KANALIZACYJNE
USTROŃ, UL. SPOROTWA 5, NR EW. DZIAŁEK WG CZĘŚCI OPISOWEJ

INWESTOR
MIASTO USTROŃ
ul. RYNEK 1
43-450 USTROŃ

TREŚĆ RYSUNKU
PROFIL PODŁUŻNY KANALIZACJI DESZCZOWEJ CZ.1

SKALA 1:100/500

PROJEKTANT
mgr inż. GRZEGORZ GOLIŃSKI
upr. bud. inst.-san. nr SLK/3728/PWOS/11, cdl. Śląskiej Okręgowej Izby Inż. Bud. nr SLK/IS/730/11

WYKONAŁ
mgr inż. LESZEK SURMICKI

KIEROWNIK ZESPOŁU PROJEKTOWEGO
mgr inż. arch. MACIEJ KOLESIŃSKI
upr. architektoniczne nr 1002/301, cdl. Śląskiej Okręgowej Izby Architektów nr SL-0022

DATA 08.2014

PODPIS

UMOWA NR ---

NR PROJEKTU 09/PW/14

NR RYSUNKU PW-PWK-8.1

Załączone materiały stanowią własność firmy P.A.-U. ALMAPROJEKT. Art. umyślowe prawa własnościowe, art. dane, art. know-how, art. tajemnice rdzenia oraz licencja ich używania nie jest odsłgolona zarówno jednorazowo jak i bezpośrednio. Wszystkie informacje dotyczą wyłącznie adresata, przekazane w celu ich oceny, których to informacji nie wolno reprodukować ani przekazywać osobom trzecim. Oprócz tego nie można ich wykorzystywać do produkcji lub innych celów albo też nawet opowiadać kogoś do tego bez jednoznacznego, pisemnego zezwolenia firmy P. A.-U. ALMAPROJEKT. Przyjęcie tego dokumentu należy rozumieć jako przyjęcie powyżej wymienionych warunków.