


parking chodnik bieżnia

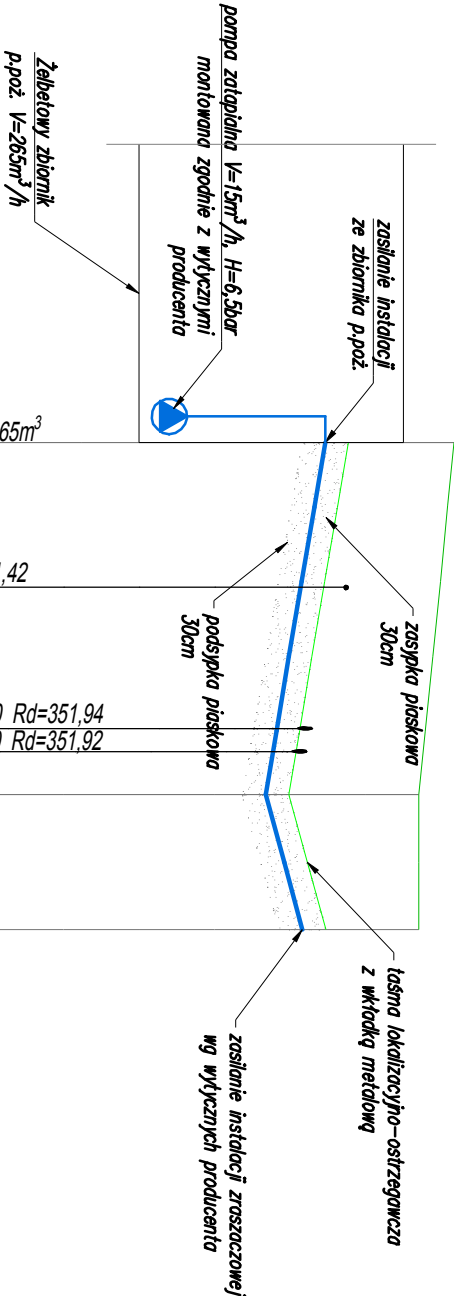

Poziom poziomawczy 345,00 m n.p.m.		proj. zbiornik p.poz. V=265m³	
Rzędna terenu projektowanego	353,87	proj. wod. ø75 Ro=351,42	
Rzędna osi rurociągu [m]	352,16	351,84	351,52 351,47
Zagłębienie osi rurociągu	1,71	2,03	351,37
Odstęności [m]	23,3m		
Średnica, materiał	Ø75x4,5 Spadek PE100 SDR17	3,4% PE100 SDR17	
		Ø75x4,5 5,5%	
Długość trasy [m]	0,0	23,3	32,2
Zmiana kierunku		90°	
ZB1		ZB2	ZB3

UWAGA:
1. Odcinek ø75 za zbiornikiem należy wykonać zgodnie z wytycznymi producenta pomp i sterowania. W przypadku zastosowania przetworników ciśnienia do sterowania pracą pomp odcinek ten należy wykonać z rur stalowych DN65 aż do studni tworzywowej, w której zlokalizowany będzie przetwornik.

ALMA PROJEKT		PRACOWNIA ARCHITEKTONICZNO - URBANISTYCZNA	
41-260 SŁAWKÓW, ul. WRZOSOWA 35, tel/fax (032) 2609479, kom. 693 120 172, e-mail: biuro@almaprojekt.pl NIP: 629-177-13-42, REGON: 277727322, PKO SA OKATOWICE 23 12404227 1111000048433439		MGR INŻ. ARCH. MACIEJ KOLESIŃKI	
TYTUŁ: OPRACOWANIE, LOKALIZACJA, PROJEKT WYKONAWCZY			
PRZYŁĄCZA I ZEWNĘTRZNE INSTALACJE WODNO – KANALIZACYJNE			
USTRONI, UL. SPOROTWA 5, NR EW. DZIAŁEK WG CZĘŚCI OPISOWEJ			
TREŚĆ RYSUNKU			
PROFIL PODŁUŻNY WODOCIĄGU NAWADNIAJĄCEGO		SKALA 1:100	
PROJEKTANT mgr inż. GRZEGORZ GOLIŃSKI	DATA	PODPIS	UMOWA NR
upr. bud. inst.-san. nr SK32BPWOS/11, cat. Słabiej Określonej Izby Inż. Bud. nr SLKIS/7308/11			---
WYKONAŁ mgr inż. LESZEK SURMICKI	08.2014		NR PROJEKTU 09/PW/14
KIEROWNIK ZESPÓŁU PROJEKTOWEGO mgr inż. arch. MACIEJ KOLESIŃSKI			NR RYSUNKU PW-PWK-2.5
Załączając niniejszą własność firmy P.A.U. ALMA PROJEKT. Autorskie prawa własności, autorskie prawa moralne i prawa majątkowe, autorskie prawa osobiste i prawa związane z tytułem autorskim, w szczególności prawa do publikacji i do rozpowszechniania, w całości przysługują autorowi i nie mogą być w żaden sposób oddzielone od osoby autora i nie mogą być przedmiotem przeniesienia na inną osobę. Wszelkie informacje dotyczące wyłączenia odpowiedzialności, przekazywania, w całości lub w części, w szczególności w celu ich oceny, którzy to informacji nie wolno rozpowszechniać ani przekazywać osobom trzecim. Oprócz tego nie można ich wykorzystywać do produkcji lub innych celów albo też nawet upoważniać kogós do tego bez jednoznacznego, pisemnego zezwolenia firmy P.A.U. ALMA PROJEKT. Przyjęcie tego dokumentu należy rozumieć jako przyjęcie powyższych warunków.			