



teren zielony

teren zielony

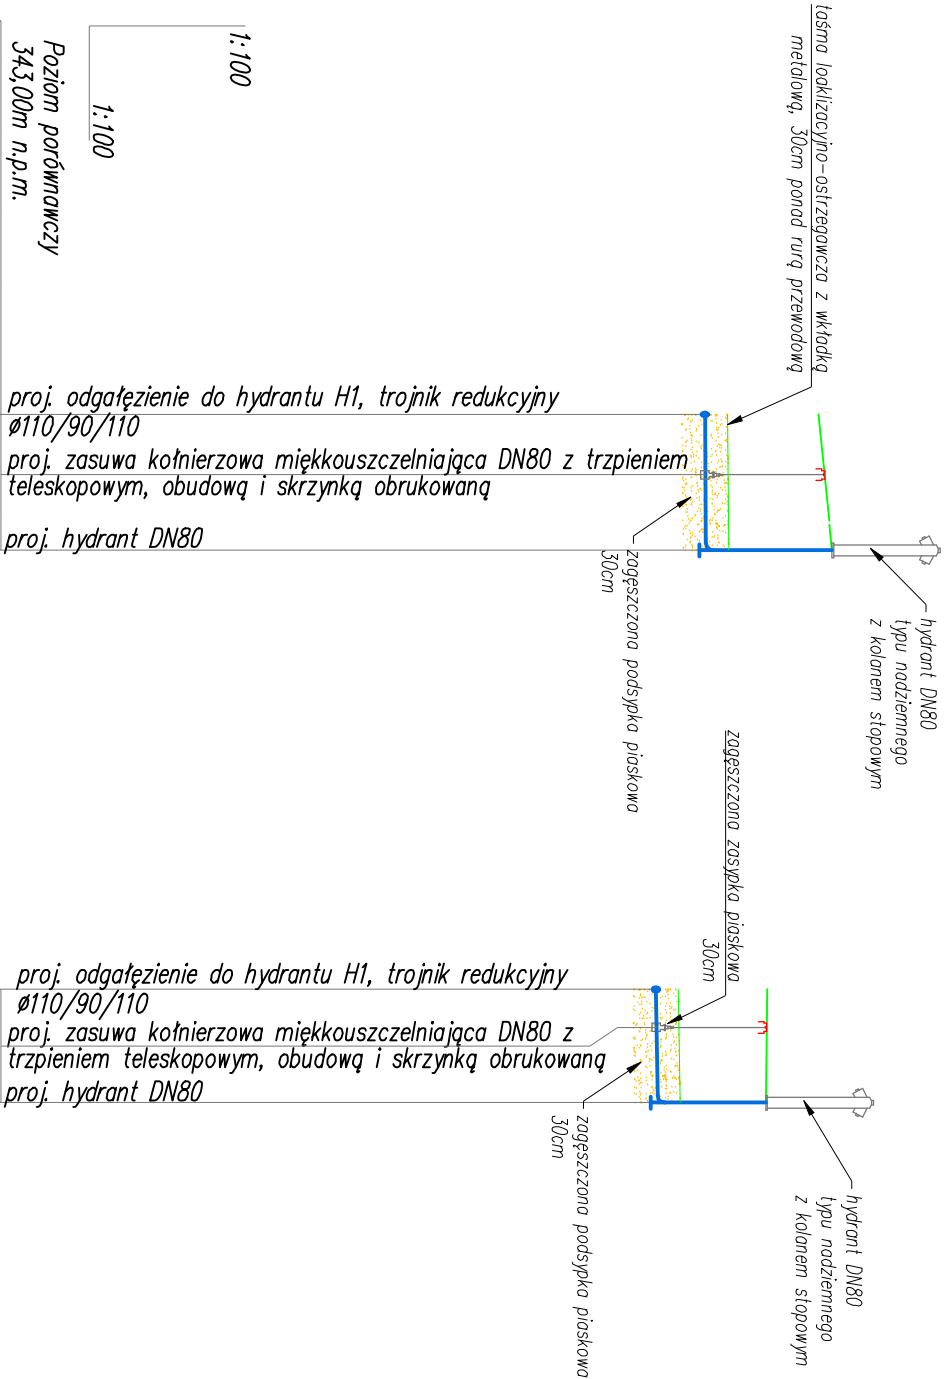

Poziom porównawczy 343,00m n.p.m.					
Rzędna terenu projektowanego	353,82	353,82			
Rzędna osi rurociągu [m]	352,31				
Zagłębienie osi rurociągu	1,51				1,67
Odległości [m]	1,8m				
Średnice, materiał	$i=1\%$ Ø90 PE-HD 100 SDR17 PN10				
Długość trasy [m]	0,00	0,80	1,80		
Oznaczenie	w13.1 H1				
Zmiana kierunku					

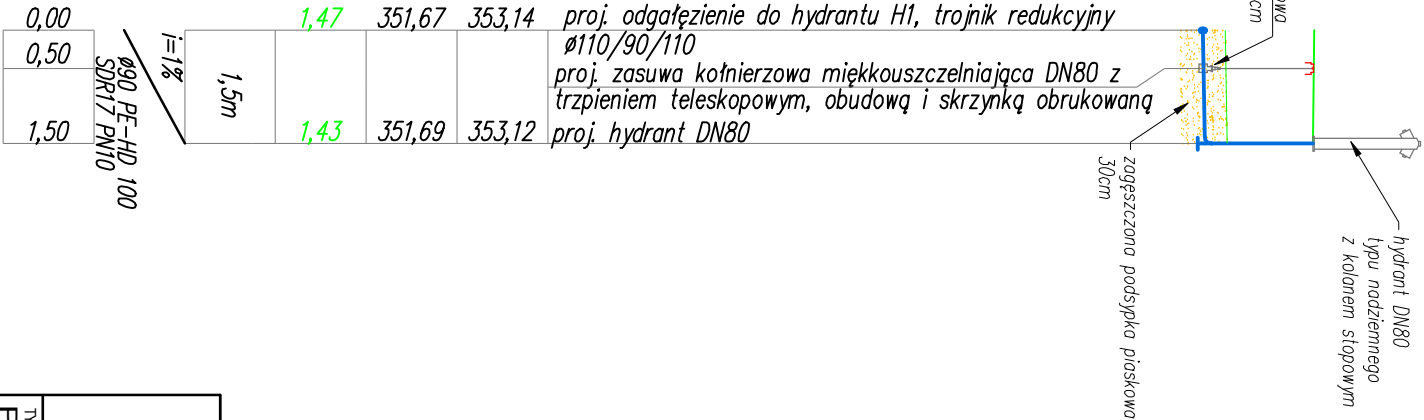

Poziom porównawczy 343,00m n.p.m.					
Rzędna terenu projektowanego	353,14	353,14			
Rzędna osi rurociągu [m]	351,67				
Zagłębienie osi rurociągu	1,47				1,43
Odległości [m]	1,5m				
Średnice, materiał	$i=1\%$ Ø90 PE-HD 100 SDR17 PN10				
Długość trasy [m]	0,00	0,50	1,50		
Oznaczenie	w15.1 H2				
Zmiana kierunku					

ALMA PROJEKT		PRACOWNIA ARCHITEKTONICZNO - URBANISTYCZNA	
41-260 SŁAWKÓW, ul. WRZOSOWA 35, tel./fax. (032) 2609479, kom. 693 120 172, e-mail: biuro@almaprojekt.pl NIP: 629-177-13-42, REGON: 277727322, PKO SA O/KATOWICE 23 12404227 1111000048433439		MGR INŻ. ARCH. MACIEJ KOLESIŃKI	
TYTUŁ OPERACJONALNA LOKALIZACJA PROJEKT WYKONAWCZY		INWESTOR	
PRZYLĄCZA I ZEWNĘTRZNE INSTALACJE WODNO – KANALIZACYJNE		MIASTO USTRON ul. RYNEK 1 43-450 USTRON	
USTRON, UL. SPOROTWA 5, NR EW. DZIAŁEK WG CZĘŚCI OPISOWEJ		SKALA	
TREŚĆ RYSUNKU		1:100	
PROFIL PODŁUŻNY PRZEKŁADKI WODOCIĄGU CZ. 2		UMOWA NR	
PROJEKTANT mgr inż. GRZEGORZ GOLIŃSKI		DATA	
mgr inż. LESZEK SURMICKI		08.2014	
mgr inż. MACIEJ KOLESIŃSKI		PODPIS	
mgr inż. arch. MACIEJ KOLESIŃSKI		NR PROJEKTU	
09/PW/14		NR RYSUNKU	
PW-PWK-2.4			