


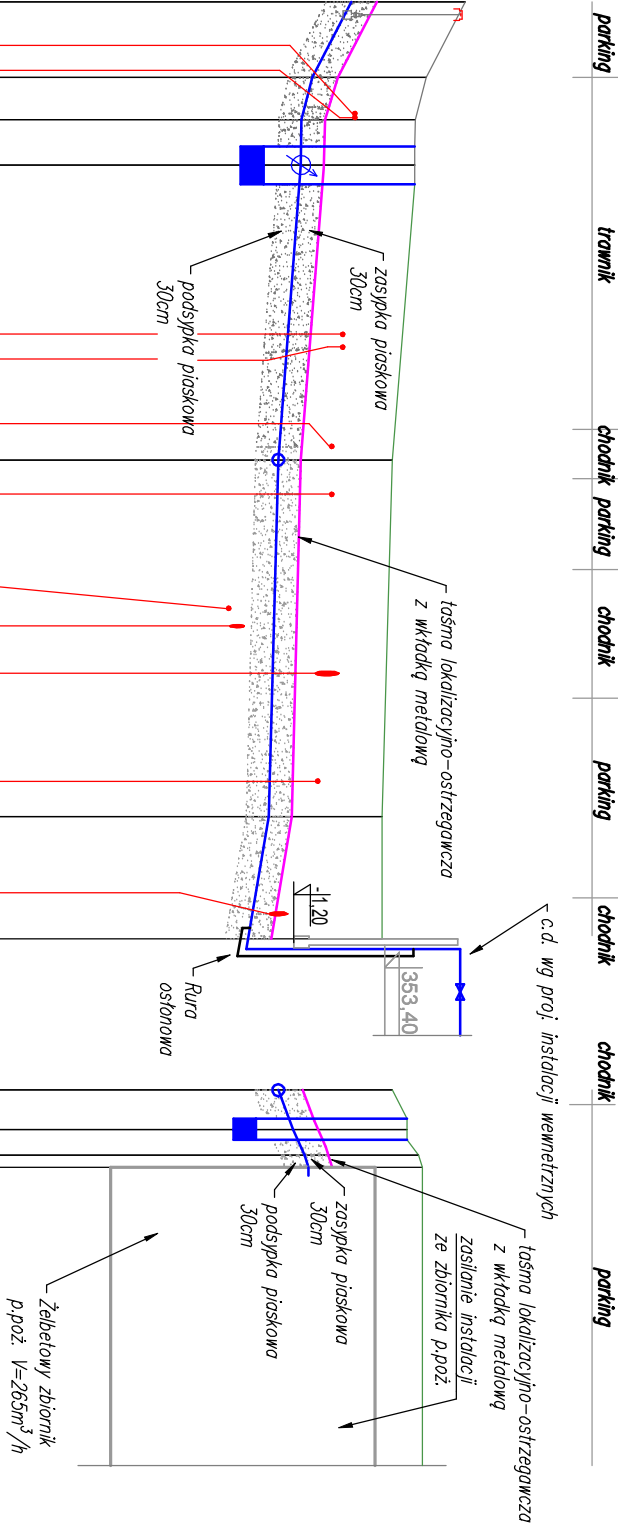

|                                       |        |                                                            |                                     |
|---------------------------------------|--------|------------------------------------------------------------|-------------------------------------|
| Poziom porównawczy<br>340.00 m n.p.m. |        | włączenie do przekładanego wodociągu Ø110 PE100 na trójnik |                                     |
| Rzędna terenu projektowanego          | 354,47 | istn. kabel energ. NN ø20 Ro=353,01                        | istn. kabel energ. NN ø20 Ro=353,01 |
| Rzędna osi rurociągu [m]              | 352,97 | 352,44                                                     | 353,95                              |
| Zagłębienie osi rurociągu             | 1,50   | 352,31                                                     | 353,81                              |
|                                       |        | 352,30                                                     | 353,80                              |
|                                       |        | proj. studnia wodomierzowa z kręgów betonowych Ø2,5m       |                                     |
|                                       |        | istn. kabel energ. NN ø20 Ro=352,85                        |                                     |
|                                       |        | istn. kabel energ. NN ø20 Ro=352,85                        |                                     |
|                                       |        | istn. kabel energ. NN ø20 Ro=352,70                        |                                     |
|                                       |        | proj. odgałęzienie do zbiornika p.poz.                     |                                     |
|                                       |        | istn. kabel energ. NN ø20 Ro=352,70                        |                                     |
|                                       |        | wodociąg ø75 Ro=351,34                                     |                                     |
|                                       |        | istn. rur. ø200 Ro=351,45                                  |                                     |
|                                       |        | istn. rur. ø315 Ro=352,64                                  |                                     |
|                                       |        | kanalizacja deszczowa                                      |                                     |
|                                       |        | istn. kabel energ. NN ø20 Ro=352,52                        |                                     |
|                                       |        | proj. kan. deszcz. ø250 Rd=351,87                          |                                     |
|                                       |        | D7.2 - D7.1                                                |                                     |
|                                       |        | wejście do budynku                                         |                                     |
|                                       |        | proj. odgałęzienie do zbiornika p.poz.                     |                                     |
|                                       |        | proj. studnia z zaworem elektromagnetycznym                |                                     |
|                                       |        | zasilanie proj. zbiornika p.poz.                           |                                     |

|      |       |        |        |        |        |        |
|------|-------|--------|--------|--------|--------|--------|
| W13  | 4,97  | 2,77   | 3,04   | 19,53  | 23,60  | 8,11   |
| W12  | 7,75  | 5,1    | 0,3    | 1,5    | 0,5    | 3,7    |
| SW1  | 10,79 | 90x5,4 | 75x4,5 | 75x4,5 | 75x4,5 | 75x4,5 |
| W9   | 30,32 | 7,5    | 4,5    | 0,5    | 3,7    | 8,11   |
| W    | 53,91 | 7,5    | 4,5    | 0,5    | 3,7    | 8,11   |
| WB   | 62,02 | 7,5    | 4,5    | 0,5    | 3,7    | 8,11   |
| W9   | 0,00  | 90x5,4 | 7,4    | 0,83   | 1,50   | 352,00 |
| Zel  | 2,64  | 1,74   | 0,83   | 1,50   | 352,19 | 353,70 |
| W8.1 | 4,38  | 1,74   | 0,83   | 1,50   | 352,35 | 353,85 |
| W8   | 5,21  | 0,83   | 1,50   | 352,39 | 353,90 |        |

LEGENDA:

PROJ. PRZEWÓD WODOCIĄGOWY NA BYTOWO-GOSPODARCZE

PROJ. POZIOM TERENU

PROJ. ZBIORNIK MAGAZYNUJĄCY WODĘ NA CELE P.POŻ.

UWAGA:

1. PRZEWÓD WYKONYWAĆ Z MATERIAŁU PE100 SDR17 PN10

2. WSZELKIE ZMIANY KIERUNKU WYKONAWAĆ PRZY UDZIALE Kształtek Systemowych Wykonanych z Materiału PE100 SDR17 PN10

3. ZA WŁĄCZENIEM DO PROJ. PRZEKŁADKI WODOCIĄGU ZABUDOWAĆ ZASUWĘ ODCINAJĄCĄ NA PRZEWODZIE WODOCIĄGOWYM

4. RUROCIĄG UKŁÓZIĆ NA WARSTWIE GR. 30cm PODSYPKI PIASKOWEJ

5. RUROCIĄG OBSYPAĆ WARSTWĄ GR. 30cm PODSYPKI PIASKOWEJ

6. PODSYPKĘ ORAZ OBSYPKĘ WYKONAĆ Z PIASKU BUDOWLANEGO I GATUNKU 7. NA WYSOKOŚCI 30cm NAD STROPEM RURY ROZCIĄGNAĆ TAŚMIĘ PVC

7. NA WYSOKOŚCI 30cm NAD STROPEM RURY ROZCIĄGNAĆ TAŚMIĘ PVC

8. LOKALIZACJNO-OSTRZEGAWCZĄ SZEROKOŚCI 20 mm KOŁORU NIEBIESKIEGO Z ZATOPIONĄ WKŁADKĄ METALOWĄ

9. ZASUWY ZABUDOWYWAĆ ZE SKRZYŃKAMI ULICZNYMI Z TRZPIENIEM W OBUJĘCIU TELESKOPOWYCH

10. PRZEJŚCIA PRZEZ PRZEGRODY BYDOWLANE WYKONYWAĆ JAKO SZCZELNE W RURACH OSŁONOWYCH

ALMA

PROJEKT

PRACOWNIA ARCHITEKTONICZNO - URBANISTYCZNA

MGR INŻ. ARCH. MACIEJ KOLESIŃSKI

41-260 SŁAWKÓW, ul. WRZOSOWA 35, tel./fax (032) 2609479, kom. 693 120 172, e-mail: biuro@almaprojekt.pl

NIP: 629-177-13-42, REGON: 277727322, PKO SA OIKATOWICE 23 12404227 1111000048433439

TYTUŁ OPACOWANIA LOKALIZACJA PROJEKT WYKONAWCZY

PRZYLĄCZA I ZEWNĘTRZNE INSTALACJE WODNO – KANALIZACYJNE

USTROŃ, UL. SPOROTWA 5, NR EW. DZIAŁEK WG CZĘŚCI OPISOWEJ

TRZEŚĆ RYSUNKU

INWESTOR

MASTO USTROŃ

ul. RYNEK 1

43-450 USTROŃ

PROFIL PRZYLĄCZA WODY BYTOWO-GOSPODARCZEJ

SKALA 1:100/500

PROJEKTANT mgr inż. GRZEGORZ GOŁIŃSKI

mgr inż. arch. MACIEJ KOLESIŃSKI

mgr inż. LESZEK SURMIŃSKI

DATA 08.2014

PODPIS

UMIOWA NR ---

NR PROJEKTU 09/PW/14

NR RYSUNKU PW-PWK-2.1

Załączona materiały stanowią własność firmy P.A.U. ALMA PROJEKT. Ani umysłowe prawa własności, ani dane, ani know-how, ani tajemnice interesu oraz technologia ich używania nie jest oddajone za darmo pośrednio jak i bezpośrednio. Wszystkie informacje dotyczą wyłącznie adresata, przekazane w celu ich oswojenia, których nie wolno reprodukcować ani przekazywać osobom trzecim. Oprócz tego nie można ich wykorzystywać do produkcji lub innych celów albo też nawet upoważniać kogos do tego bez jednoznaczniego, pisemnego zezwolenia firmy P.A.U. ALMA PROJEKT. Przejście tego dokumentu należy roznieć jako przyjęcie powyższych warunków.