

TYPOWY PRZEKRÓJ PRZEZ CHODNIK O NAWIERZCHNI Z KOSTKI BETONOWEJ gr. 6cm


SKALA 1:10

CHODNIK

betonowa kostka brukowa gr. 6cm
podsyпка cementowo-piaskowa (piasek o frakcji ziaren do 2mm) - gr. 3cm
podbudowa z tłucznia (frakcja ziaren od 0 do 31,5mm) - gr. 15cm
warstwa odsączająca - piasek o frakcji ziaren do 2mm - gr.10cm
grunt rodzimy

OBRZEŻE BETONOWE

8x30cm

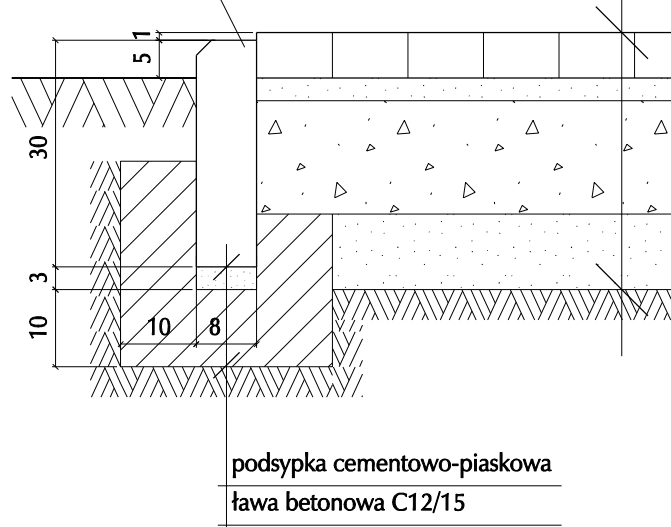

podsyпка cementowo-piaskowa
 ława betonowa C12/15

UWAGA: wymiary podano w cm.

ALMA
PROJEKT

PRACOWNIA ARCHITEKTONICZNO - URBANISTYCZNA
MGR INŻ. ARCH. MACIEJ KOLESIŃSKI

41-260 SŁAWKÓW, ul. WRZOSOWA 35, tel./fax. (032) 2609479, kom. 693 120 172, e-mail: biuro@almaprojekt.pl
NIP: 629-177-13-42, REGON: 277727322, PKO SA O/KATOWICE 23 12404227 1111000048433439

TYTUŁ OPRACOWANIA, LOKALIZACJA PROJEKT WYKONAWCZY
REWITALIZACJA TERENÓW REKREACYJNO – SPORTOWYCH PO ZLIKWIDOWANYCH ZAKŁADACH KUŹNICZYCH W USTRONIU
**ZAGOSPODAROWANIE TERENU WRAZ
Z CZĘŚCIĄ DROGOWĄ I ORGANIZACJĄ RUCHU**
USTROŃ, UL. SPOROTWA 5, NR EW. DZIAŁEK WG CZĘŚCI OPISOWEJ

INWESTOR
MIASTO USTRON
ul. RYNEK 1
43-450 USTRON

TREŚĆ RYSUNKU

TYPOWY PRZEKRÓJ PRZEZ CHODNIK O NAWIERZCHNI Z KOSTKI BETONOWEJ gr. 6cm

SKALA

1:10

PROJEKTANT
mgr inż. PRZEMYSŁAW KOPTA
upr. bud-konstr nr 61/99, czł. Śląskiej Okręgowej Izby Inżynierów Budownictwa nr SLK/BO/2849/01

DATA

PODPIS

UMOWA NR

WYKONAŁ
mgr inż. MATEUSZ BŁASIAK

08.2014

NR PROJEKTU
08/PW/14

KIEROWNIK ZESPOŁU PROJEKTOWEGO
mgr inż. arch. MACIEJ KOLESIŃSKI
upr. architektoniczne nr 190/2001, czł. Śląskiej Okręgowej Izby Architektów nr SL-0022

NR RYSUNKU
PW-ZTD-6

Załączone materiały stanowią własność firmy P.A.-U. ALMAPROJEKT. Ani umysłowe prawa własnościowe, ani dane, ani know-how, ani tajemnice interesu oraz licencja ich używania nie jest odstąpiona zarówno pośrednio jak i bezpośrednio. Wszystkie informacje dotyczą wyłącznie adresata, przekazane w celu ich oceny, których to informacji nie wolno reprodukcować ani przekazywać osobom trzecim. Oprócz tego nie można ich wykorzystywać do produkcji lub innych celów albo też nawet upoważniać kogoś do tego bez jednoznacznego, pisemnego zezwolenia firmy P.A.-U. ALMAPROJEKT. Przyjęcie tego dokumentu należy rozumieć jako przyjęcie powyżej wymienionych warunków.