


ZJAZD - PRZEKRÓJ PODŁUŻNY

SKALA 1:10

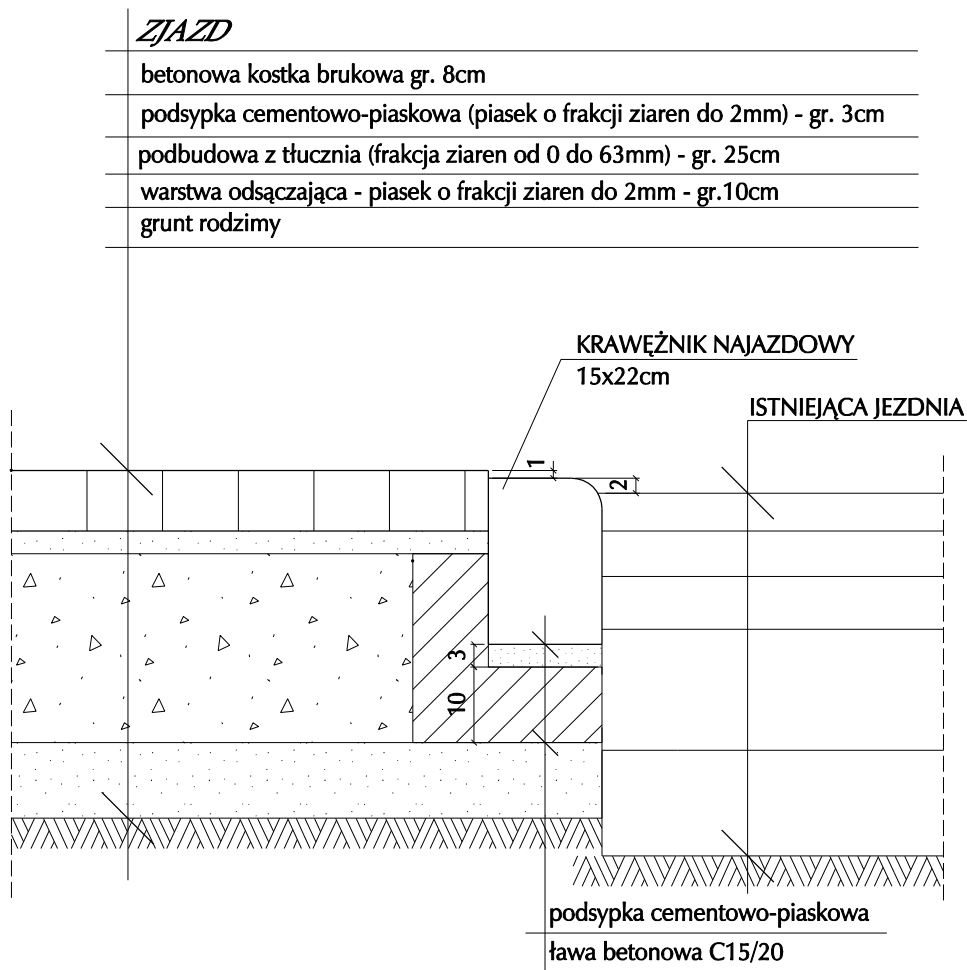

UWAGA: wymiary podano w cm.

		PRACOWNIA ARCHITEKTONICZNO - URBANISTYCZNA MGR INŻ. ARCH. MACIEJ KOLESIŃSKI		
41-260 SŁAWKÓW, ul. WRZOSOWA 35, tel./fax. (032) 2609479, kom. 693 120 172, e-mail: biuro@almaprojekt.pl NIP: 629-177-13-42, REGON: 277727322, PKO SA O/KATOWICE 23 12404227 1111000048433439				
TYTUŁ OPRAWOWANIA, LOKALIZACJA PROJEKT WYKONAWCZY REWITALIZACJA TERENÓW REKREACYJNO – SPORTOWYCH PO ZLIKWIDOWANYCH ZAKŁADACH KUŹNICZYCH W USTRONIU ZAGOSPODAROWANIE TERENU WRAZ Z CZĘŚCIĄ DROGOWĄ I ORGANIZACJĄ RUCHU USTRON, UL. SPOROTWA 5, NR EW. DZIAŁEK WG CZĘŚCI OPISOWEJ			INWESTOR MIASTO USTRON ul. RYNEK 1 43-450 USTRON	
TREŚĆ RYSUNKU ZJAZD - PRZEKRÓJ PODŁUŻNY			SKALA 1:10	
PROJEKTANT mgr inż. PRZEMYSŁAW KOPTA upr. bud-konstr nr 61/89, czł. Śląskiej Okręgowej Izby Inż Budownictwa nr SLK/BO/2849/01		DATA 08.2014	PODPIS 	
WYKONAŁ mgr inż. MATEUSZ BŁASIAK				UMOWA NR ---
KIEROWNIK ZESPOŁU PROJEKTOWEGO mgr inż. arch. MACIEJ KOLESIŃSKI upr. architektoniczne nr 190/2001, czł. Śląskiej Okręgowej Izby Architektów nr SL-0022				NR PROJEKTU 08/PW/14
			NR RYSUNKU PW-ZTD-4	
Załączone materiały stanowią własność firmy P.A.-U. ALMAPROJEKT. Ani umysłowe prawa własnościowe, ani dane, ani know-how, ani tajemnice interesu oraz licencja ich używania nie jest odstąpiona zarówno pośrednio jak i bezpośrednio. Wszystkie informacje dotyczą wyłącznie adresata, przekazane w celu ich oceny, których to informacji nie wolno reprodukowac ani przekazywać osobom trzecim. Oprócz tego nie można ich wykorzystywać do produkcji lub innych celów albo też nawet upoważniać kogoś do tego bez jednoznacznego, pisemnego zezwolenia firmy P.A.-U. ALMAPROJEKT. Przyjęcie tego dokumentu należy rozumieć jako przyjęcie powyżej wymienionych warunków.				