

ZJAZD - PRZEKRÓJ POPRZECZNY

SKALA 1:10

ZJAZD


betonowa kostka brukowa gr. 8cm

podsyпка cementowo-piaskowa (piasek o frakcji ziaren do 2mm) - gr. 3cm

podbudowa z tłuczni (frakcja ziaren od 0 do 63mm) - gr. 25cm

warstwa odsączająca - piasek o frakcji ziaren do 2mm - gr.10cm

grunt rodzimy

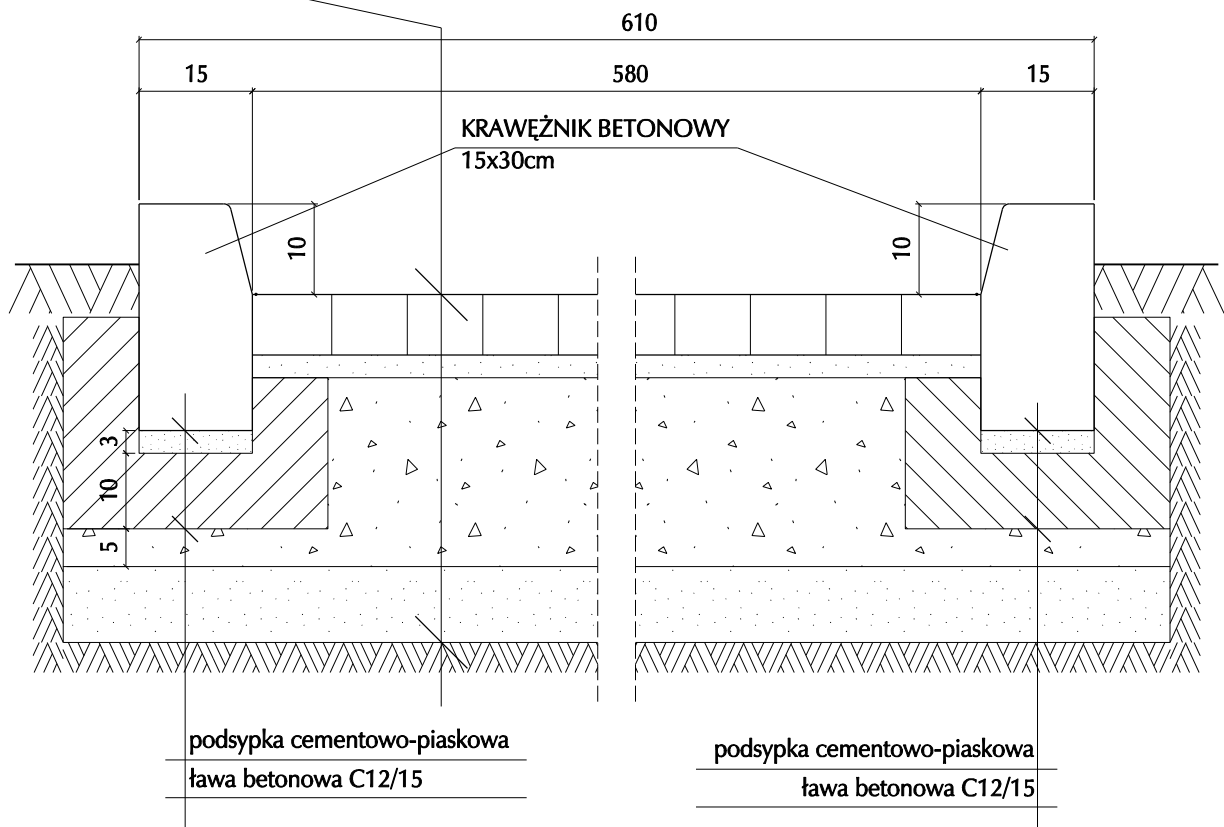

UWAGA: wymiary podano w cm.

ALMA

PROJEKT

PRACOWNIA ARCHITEKTONICZNO - URBANISTYCZNA
MGR INŻ. ARCH. MACIEJ KOLESIŃSKI

41-260 SŁAWKÓW, ul. WRZOSOWA 35, tel./fax. (032) 2609479, kom. 693 120 172, e-mail: biuro@almaprojekt.pl
NIP: 629-177-13-42, REGON: 277727322, PKO SA O/KATOWICE 23 12404227 1111000048433439

TYTUŁ OPRAWOWANIA, LOKALIZACJA PROJEKT WYKONAWCZY
REWITALIZACJA TERENÓW REKREACYJNO – SPORTOWYCH PO ZLIKWIDOWANYCH ZAKŁADACH KUŹNICZYCH W USTRONI
**ZAGOSPODAROWANIE TERENU WRAZ
Z CZĘŚCIĄ DROGOWĄ I ORGANIZACJĄ RUCHU**
USTROŃ, UL. SPOROTWA 5, NR EW. DZIAŁEK WG CZĘŚCI OPISOWEJ

INWESTOR
MIASTO USTRÓŃ
ul. RYNEK 1
43-450 USTRÓŃ

TREŚĆ RYSUNKU
ZJAZD - PRZEKRÓJ POPRZECZNY

SKALA
1:10

PROJEKTANT
mgr inż. **PRZEMYSŁAW KOPTA**
upr. bud-konstr nr 61/89, cz. Śląskiej Okręgowej Izby Inż Budownictwa nr SLK/BO/2849/01

DATA

PODPIS

UMOWA NR

WYKONAŁ
mgr inż. **MATEUSZ BŁASIAK**

08.2014

NR PROJEKTU
08/PW/14

KIEROWNIK ZESPOŁU PROJEKTOWEGO
mgr inż. arch. **MACIEJ KOLESIŃSKI**
upr. architektoniczne nr 190/2001, cz. Śląskiej Okręgowej Izby Architektów nr SL-0022

NR RYSUNKU
PW-ZTD-3

Załączone materiały stanowią własność firmy P.A.-U. ALMA PROJEKT. Ani umysłowe prawa własnościowe, ani dane, ani know-how, ani tajemnice interesu oraz licencja ich używania nie jest odstąpiona zarówno pośrednio jak i bezpośrednio. Wszystkie informacje dotyczą wyłącznie adresata, przekazane w celu ich oceny, których to informacji nie wolno reprodukcować ani przekazywać osobom trzecim. Oprócz tego nie można ich wykorzystywać do produkcji lub innych celów albo też nawet upoważniać kogoś do tego bez jednoznacznego, pisemnego zezwolenia firmy P.A.-U. ALMA PROJEKT. Przyjęcie tego dokumentu należy rozumieć jako przyjęcie powyżej wymienionych warunków.