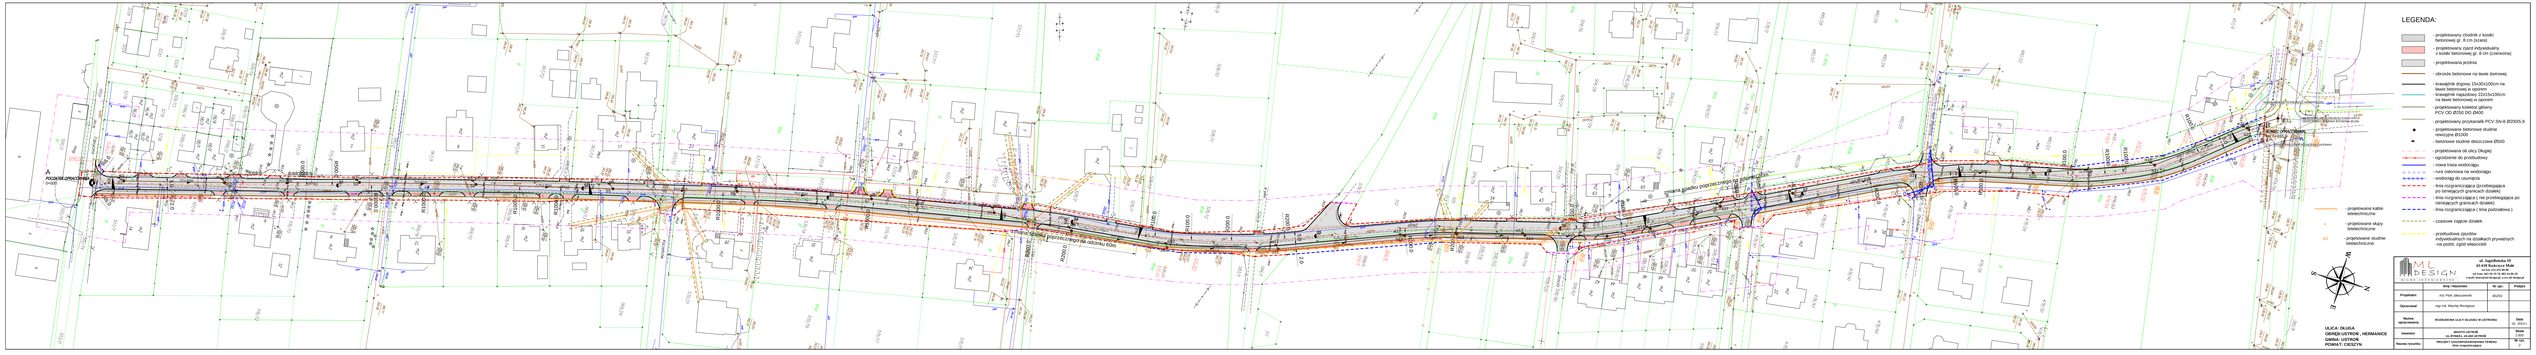
LEGENDA:
- projektowany chodnik z kostki betonowej gr. 8 cm (szara)
- projektowany zjazd indywidualny z kostki betonowej gr. 8 cm (czerwona)
- projektowana jezdnia
- obrzeże betonowe na ławie żwirowej
- krawężnik drgowy 15x30x100cm na ławie betonowej w oporze
- krawężnik najazdowy 22x15x100cm na ławie betonowej w oporze
- projektowany kolektor główny PCV DN Ø250 DO Ø400
- projektowany przyłaczek PCV SN-8 Ø200/5,9
- projektowe betonowe studnie rewizyjne Ø1000
- betonowe studnie deszczowe Ø600
- projektowana oś ulicy Długej
- ogrodzenie do przebudowy
- nowa trasa wodociągu
- rura osłonowa na wodociągu
- wodociąg do usunięcia
- linia rozgraniczająca (przetrzepacza po istniejących granicach działek)
- linia rozgraniczająca (linia rozgraniczająca po istniejących granicach działek)
- linia rozgraniczająca (linia podziałowa)
- projektowane kable telekomunikacyjne
- projektowane słupy telekomunikacyjne
- projektowane studnie telekomunikacyjne
- czasowe zajęcie działek
- przebudowa zjazdów indywidualnych i publicznych na posiadłościach prywatnych na podst. zgód właścicieli
PODGRNB-OPRACOWANIE
PODGRNB-OPRACOWANIE
ul. Długa
ul. Długa
ul. Długa