




PRZEKRÓJ POPRZECZY A-A
SKALA 1:50

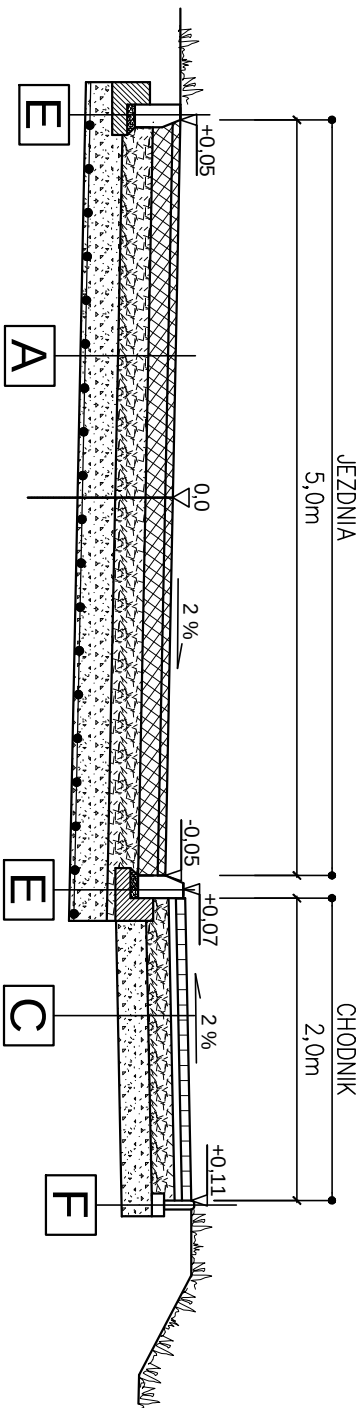

PRZEKRÓJ POPRZECZY B-B
SKALA 1:50

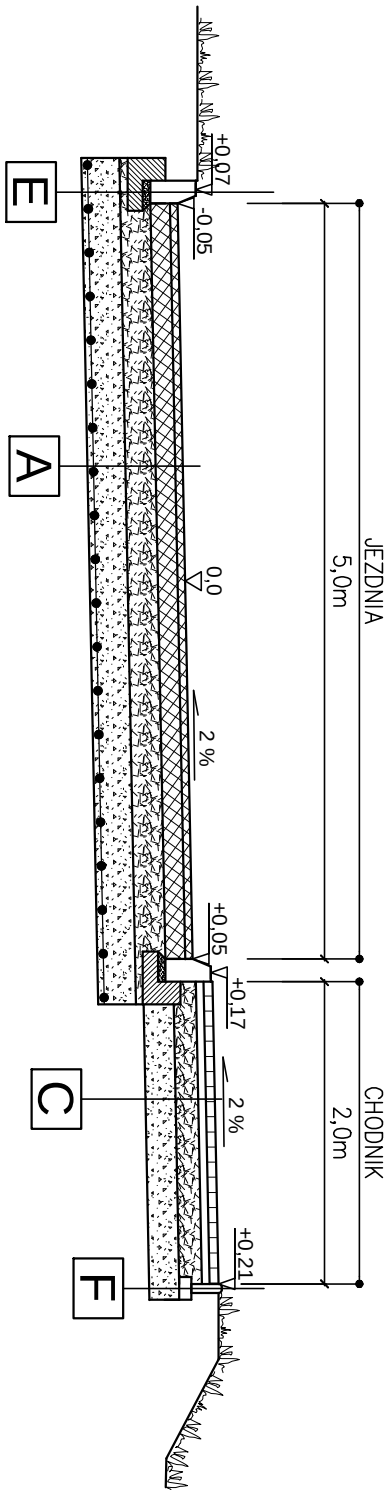


PRZEKRÓJ PRZEZ ZJAZD INDYWID.
SKALA 1:50

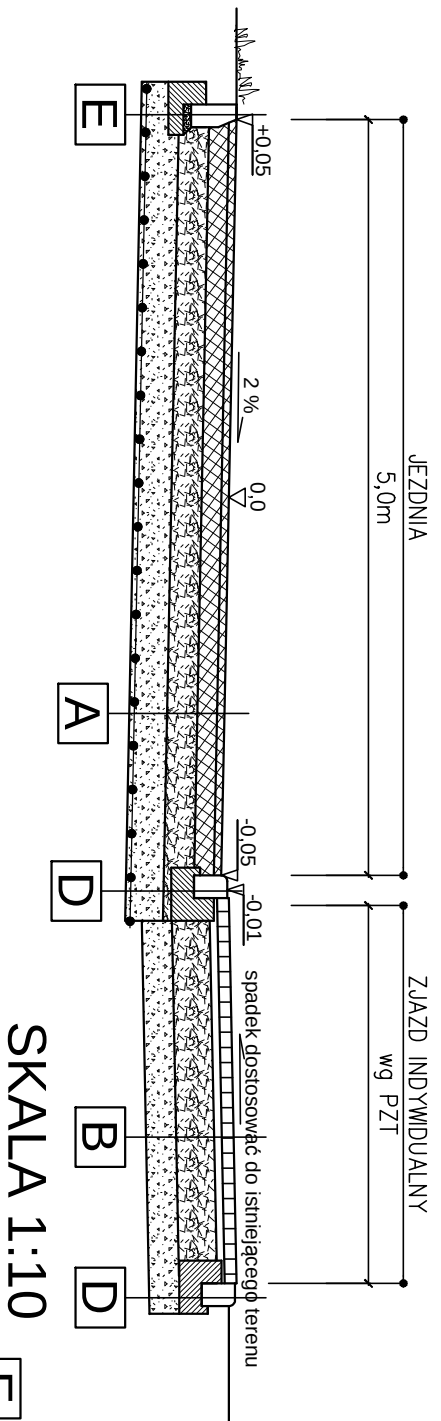

SKALA 1:10

GEOWŁÓKNINA POLYFELT TS 40

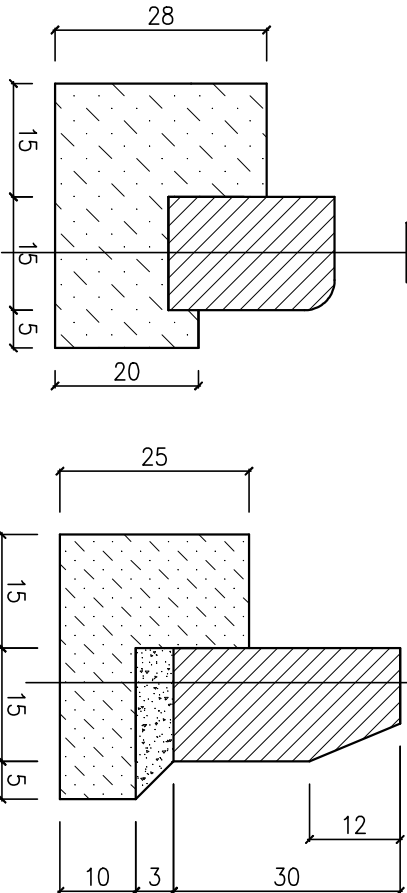

A	5cm	W-wa ścierna z betonu asfaltowego AC 11S 50/70
	13cm	Podbudowa zasadnicza z bet. asfaltowego AC 32P 50/70
	20cm	Podbudowa z kruszywa łamanego stabilizowanego mechanicznie 0/31,5
	25 cm	W-wa mrozoodchronna - żwir , pospółka CBR>=25%
----	cm	Wzmocnienie podłoża gruntowego
		- geowłóknina Polyfelt TS 40
	63 cm	RAZEM

B	8cm	koszka betonowa typu BEHATON w kolorze szarym/ czerwonym grubości 8cm
	3cm	Podsyпка cementowo - piaskowa
	25cm	Podbudowa z kruszywa łamanego stabilizowanego mechanicznie 0/31,5
	20cm	W-wa mrozoodchronna - żwir , pospółka
	56cm	RAZEM

C	8cm	koszka betonowa typu BEHATON w kolorze szarym/ czerwonym grubości 6cm
	3cm	Podsyпка cementowo - piaskowa
	15cm	Podbudowa z kruszywa łamanego stabilizowanego mechanicznie 0/31,5
	20cm	W-wa mrozoodchronna - żwir , pospółka
	46cm	RAZEM


D	22cm	Krawężnik najazdowy 22x15cm
	15cm	Ława betonowa z oporem 35x28x20 z betonu C12/15

E	30cm	Krawężnik zatopiony typu ulicznego 15x30x100cm
	5cm	Podsyпка cementowo - piaskowa 1:4
	15cm	Ława betonowa z oporem 35x25x15 z betonu C12/15

F	30cm	Obrzeże betonowe 8x30
	10cm	Ława żwirowa 20x10
	40cm	RAZEM

UWAGA:

Podłoże gruntowe należy doprowadzić do grupy nośności G1 o module sprężystości nie mniejszym niż 120 MPa. co należy potwierdzić badaniem płytą VSS

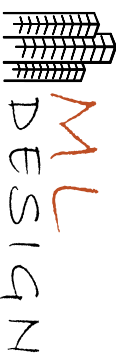

ul. Jagiellońska 19
43-410 Kończyce Małe
tel./fax (32) 435-89-08
tel. kom. 663-38-19-70, 603-24-06-20
e-mail: biuro@ml-design.pl, www.ml-design.pl

BIURO INŻYNIERYJNE

	Imię i Nazwisko	Nr upr.	Podpis
Projektant	Inż. Piotr Jakuszczyński	602/01	
Opracował	mgr inż. Maciej Remigiusz		
Nazwa opracowania	ROZBUDOWA ULICY DŁUGIEJ W USTRONIU		Data 09. 2013 r.
Inwestor	MIASTO USTRONŃ UL. RYNEK1, 43-450 USTRONŃ	Skala 1:50	Nr rys. 5
Nazwa rysunku	PRZESKROJE TYPOWE		