


WPUST DESZCZOWY KRAWĘŻNIKOWO- JEZDNIOWY

SKALA 1:25

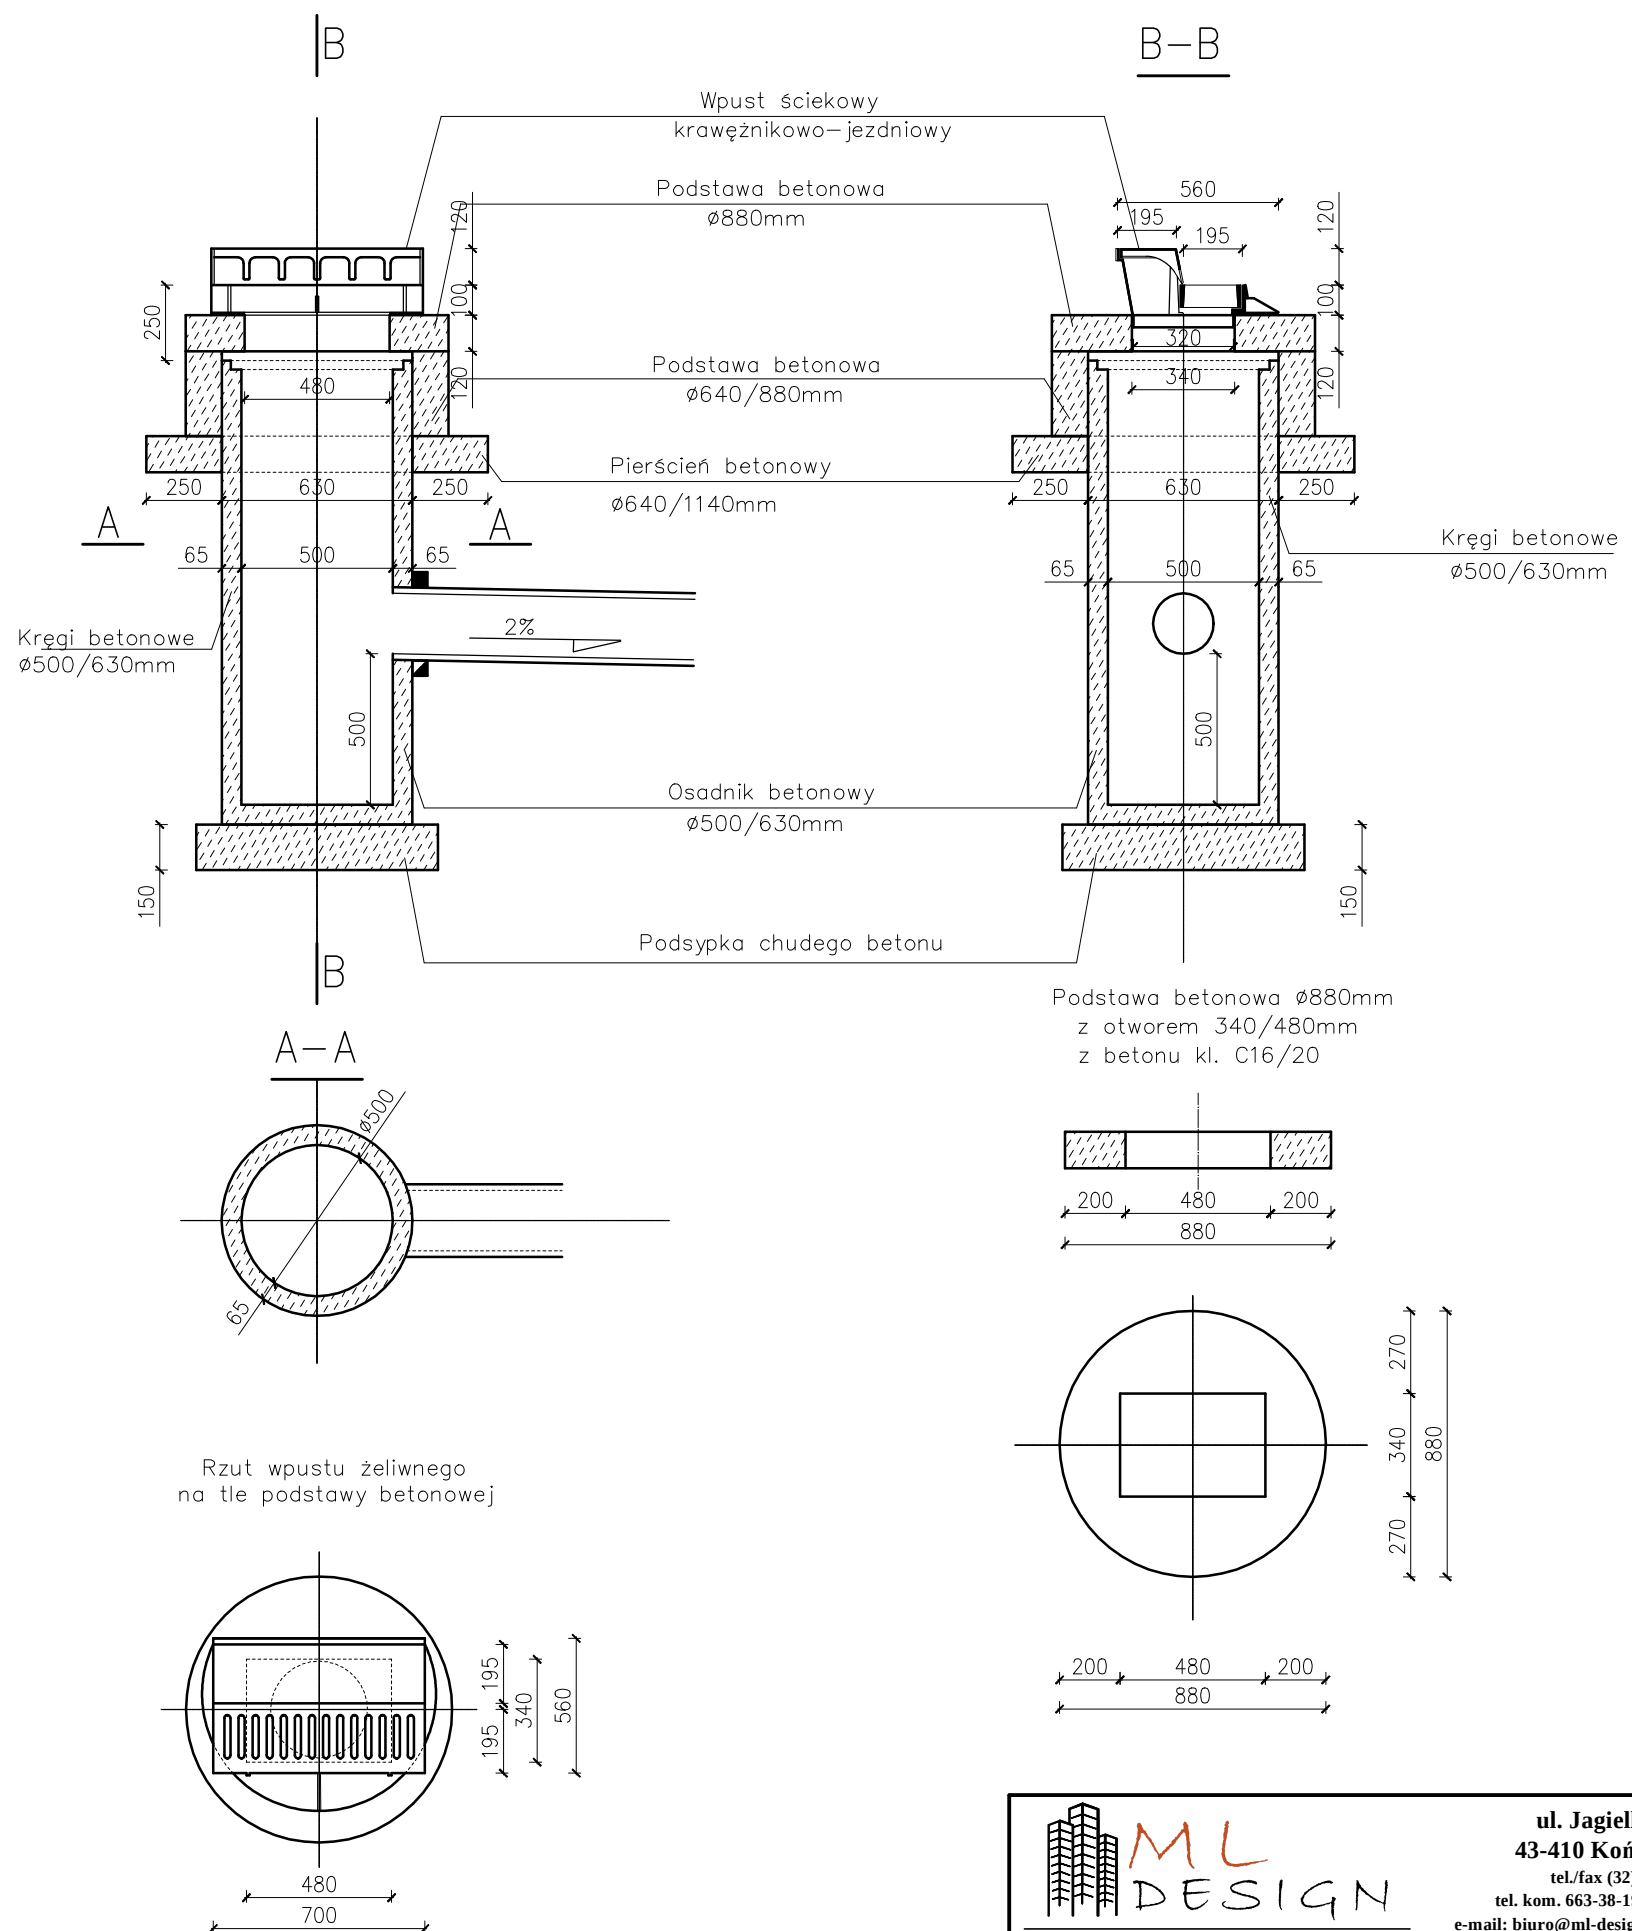

 ul. Jagiellońska 19 43-410 Kończyce Małe tel./fax (32) 435-89-08 tel. kom. 663-38-19-70, 603-24-06-20 e-mail: biuro@ml-design.pl, www.ml-design.pl			
	Imię i Nazwisko	Nr upr.	Podpis
Projektant	inż. Piotr Jakuszewski	602/01	
Opracował	mgr inż. Maciej Remigiusz		
Nazwa opracowania	ROZBUDOWA ULICY DŁUGIEJ W USTRONIU		Data 01. 2014 r.
Inwestor	MIASTO USTRÓŃ UL. RYNEK1, 43-450 USTRÓŃ		Skala 1:50
Nazwa rysunku	WPUST DESZCZOWY KRAWĘŻNIKOWO - JEZDNIOWY		Nr rys. 8