


PRZEKRÓJ PODŁUŻNY PRZEZ ZJAZD INDYWIDUALNY

skala 1:50

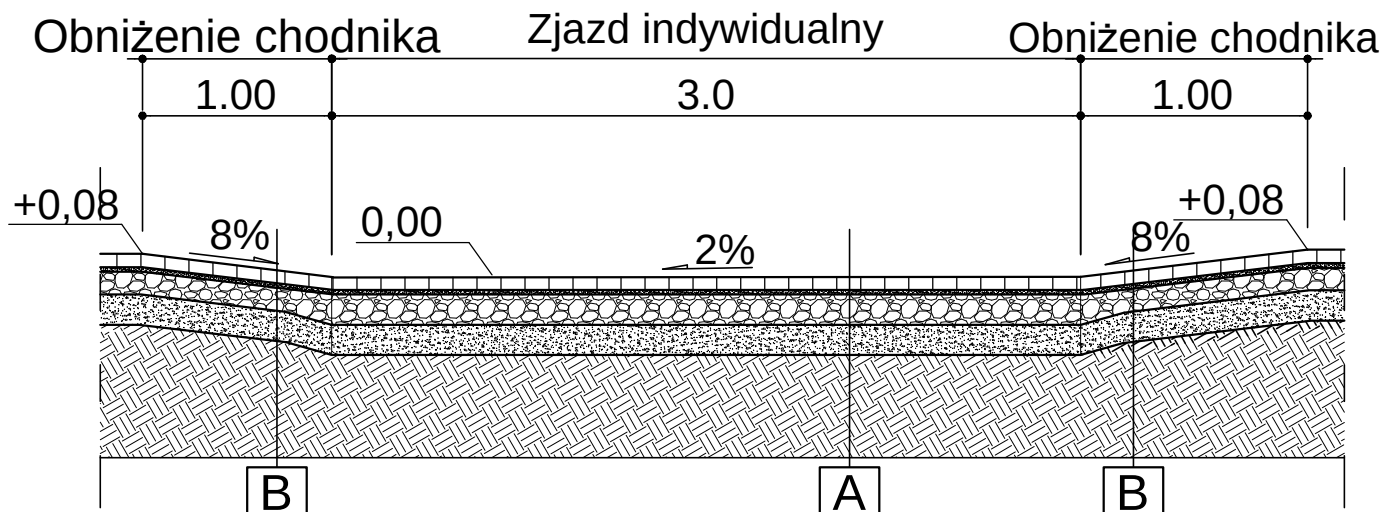

A	8cm	kostka betonowa typu BEHATON w kolorze czerwonym
	3cm	Podsypka cementowo - piaskowa
	25cm	Podbudowa z kruszywa łamanego stabilizowanego mechanicznie 0/31,5
	20cm	W-wa mrozochronna - żwir, pospółka CBR =25%
	51cm	RAZEM

B	8cm	kostka betonowa typu BEHATON w kolorze szarym
	3cm	Podsypka cementowo - piaskowa
	15cm	Podbudowa z kruszywa łamanego stabilizowanego mechanicznie 0/31,5
	20cm	W-wa mrozochronna - żwir, pospółka CBR =25%
	46cm	RAZEM



ul. Jagiellońska 19
43-410 Kończyce Małe
tel./fax (32) 435-89-08
tel. kom. 663-38-19-70, 603-24-06-20
e-mail: biuro@ml-design.pl, www.ml-design.pl

	Imię i Nazwisko	Nr upr.	Podpis
Projektant	inż. Piotr Jakuszcowski	602/01	
Opracował	mgr inż. Machej Remigiusz		
Nazwa opracowania	ROZBUDOWA ULICY DŁUGIEJ W USTRONIU		Data 01. 2014 r.
Inwestor	MIASTO USTRÓŃ UL. RYNEK1, 43-450 USTRÓŃ		Skala 1:50
Nazwa rysunku	PRZEKRÓJ PRZEZ ZJAZD INDYWIDUALNY		Nr rys. 9