


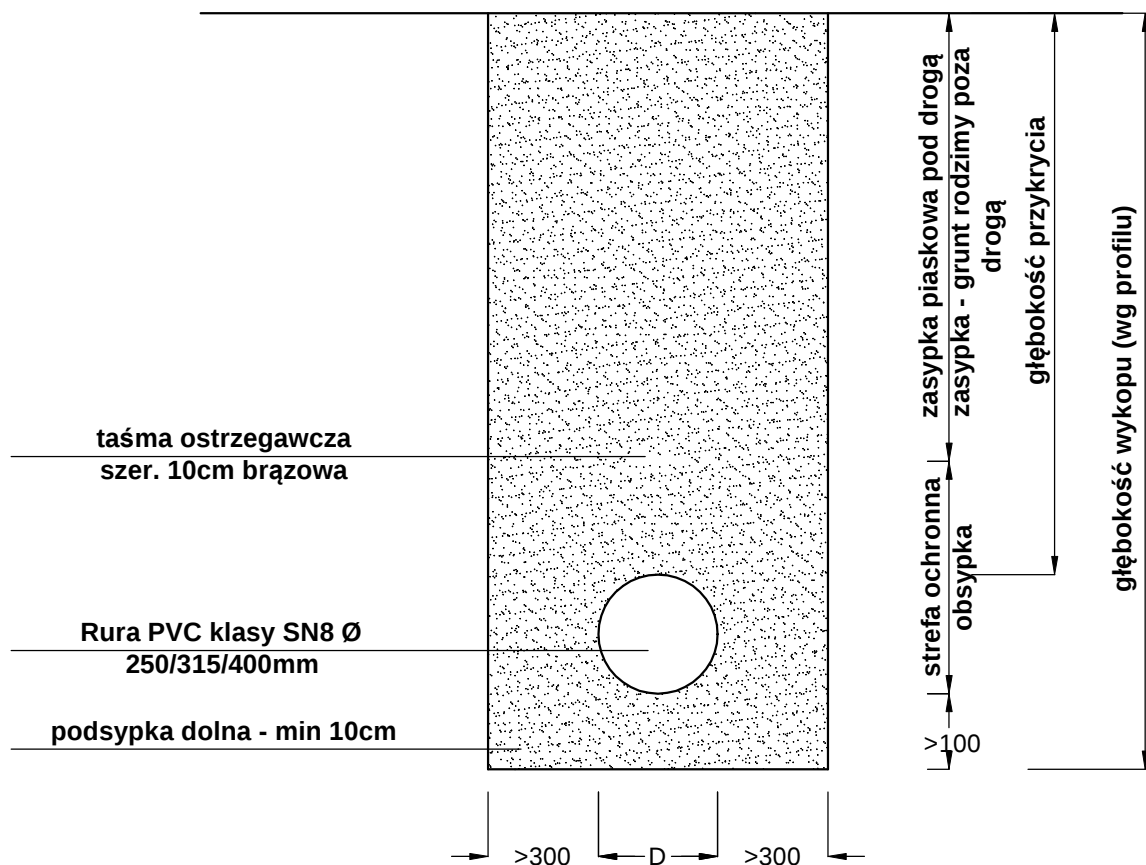

UWAGA:

1. Obsypkę wykonać zagęszczonymi warstwami do 30cm
2. W przypadku mniejszej grubości przykrycia niż 1,2m należy zastosować ocieplenie w postaci warstwy kermazytu o grubości 30cm. Keramzyt zabezpieczyć od góry przed wodą opadową warstwą folii lub papy.
3. Stopień zagęszczenia obsypki powinien być nie mniejszy niż :
 - a) dla przewodów umieszczonych pod drogami 97% zmodyfikowanej wartości Proctora
 - b) 85% w pozostałych przypadkach

		ul. Jagiellońska 19 43-410 Kończyce Małe tel./fax (32) 435-89-08 tel. kom. 663-38-19-70, 603-24-06-20 e-mail: biuro@ml-design.pl, www.ml-design.pl	
	Imię i Nazwisko	Nr upr.	Podpis
Projektant	inż. Piotr Jakuszcwski	602/01	
Opracował	mgr inż. Machej Remigiusz		
Nazwa opracowania	ROZBUDOWA ULICY DŁUGIEJ W USTRONIU		Data 01. 2014 r.
Inwestor	MIASTO USTRÓŃ UL.RYNEK1, 43-450 USTRÓŃ		Skala 1:50
Nazwa rysunku	WYKOP POD KANALIZACJĘ DESZCZOWĄ		Nr rys. 10