


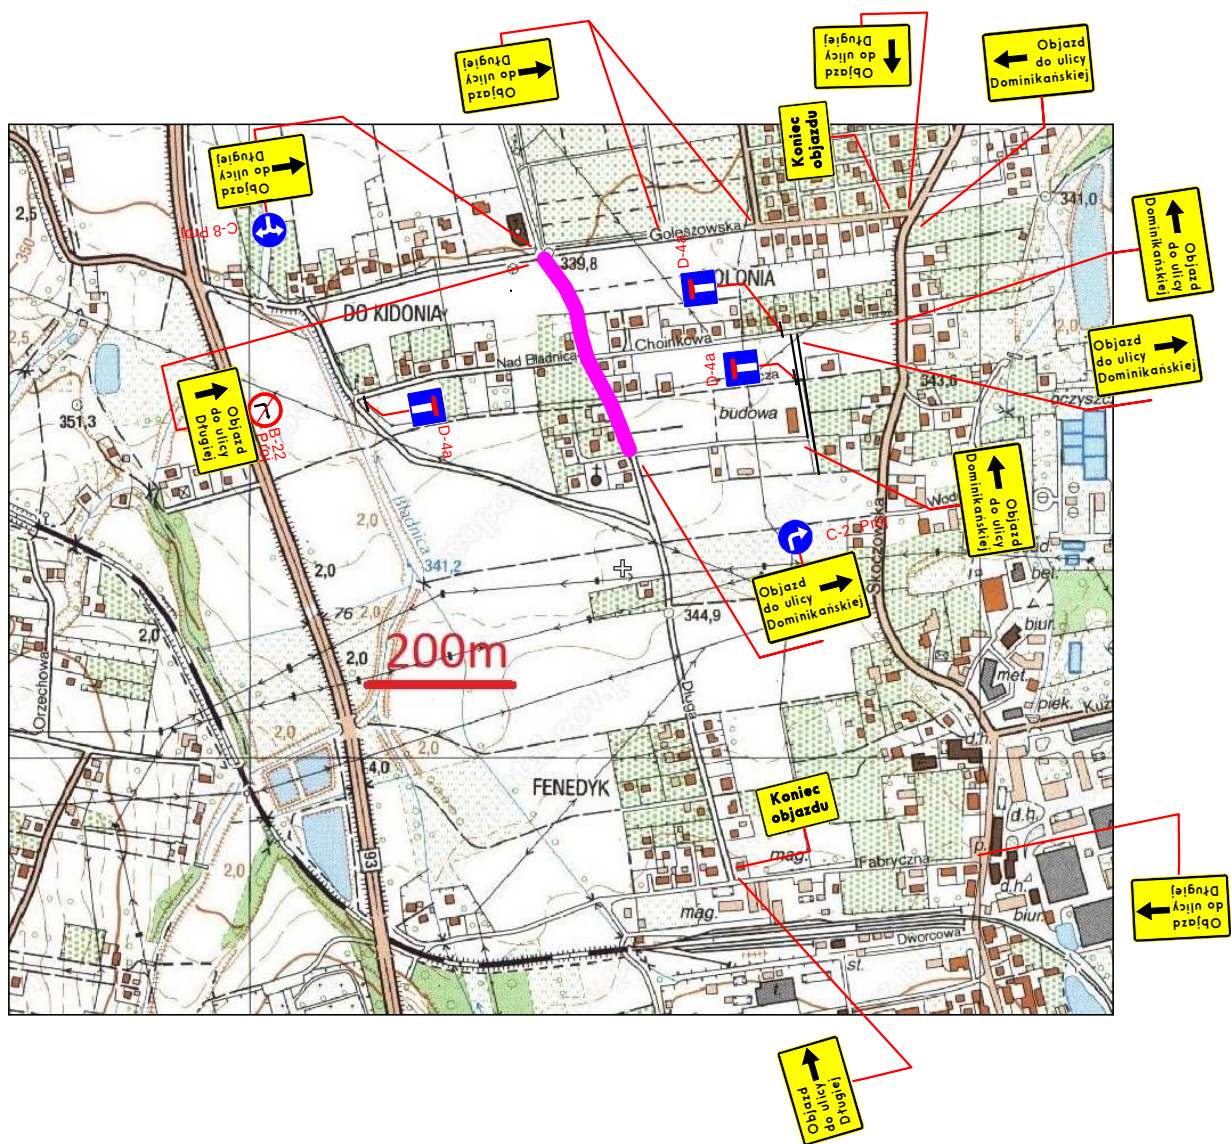

ZAKRES ROBÓT

		ul. Jagiellońska 19 43-410 Kończyce Małe tel./fax (32) 435-89-08 tel. kom. 663-38-19-70, 603-24-06-20 e-mail: biuro@ml-design.pl, www.ml-design.pl	
	Imię i Nazwisko	Nr upr.	Podpis
Opracował	mgr inż. Machej Remigiusz		
Nazwa opracowania	PROJEKT ORGANIZACJI RUCHU STAŁEJ ORAZ NA CZAS PROWADZENIA ROBÓT DLA ZADANIA: "ROZBUDOWA ULICY DŁUGIEJ W USTRONIU"		Data 02. 2014 r.
Inwestor	MIASTO USTRÓŃ UL.RYNEK1, 43-450 USTRÓŃ		Skala 1:10000
Nazwa rysunku	ORGANIZACJA RUCHU NA CZAS PROWADZENIA ROBÓT, ETAP NR 1, OBJAZD		Nr rys. 3