


ul. Jagiellońska 19
43-410 Kończyce Małe
tel./fax (32) 435-89-48
tel. kom. 663-38-19-70, 603-24-06-20
e-mail: biuro@ml-design.pl, www.ml-design.pl

Imię i Nazwisko	Nr upr.	Podpis
Adam BYRDZIAK	T-1/04/94	
inż. Marek CZURCZAK	1620/99/U	
Zdzisław STRASZEK	-	
Nazwa opracowania	PRZEBUDOWA ULICY DŁUGIEJ W USTRONI	
Investor	MIASTO USTRON UL. RYNEK 1, 43-450 USTRON	
Nazwa rysunku	PROJEKT ZAGOSPODAROWANIA TERENU - PRZEBUDOWA SIECI TELEKOMUNIKACYJNEJ ORANGE	
Faza	PB	Data
		12. 2013 r.
Skala	1:500	
Nr rys.	1/1	

OZNACZENIA:

- proj. napowietrzny kabel telekom
- proj. kanalizacja telekom
- proj. słup telekom
- proj. studnia telekom
- likwidacja telekom

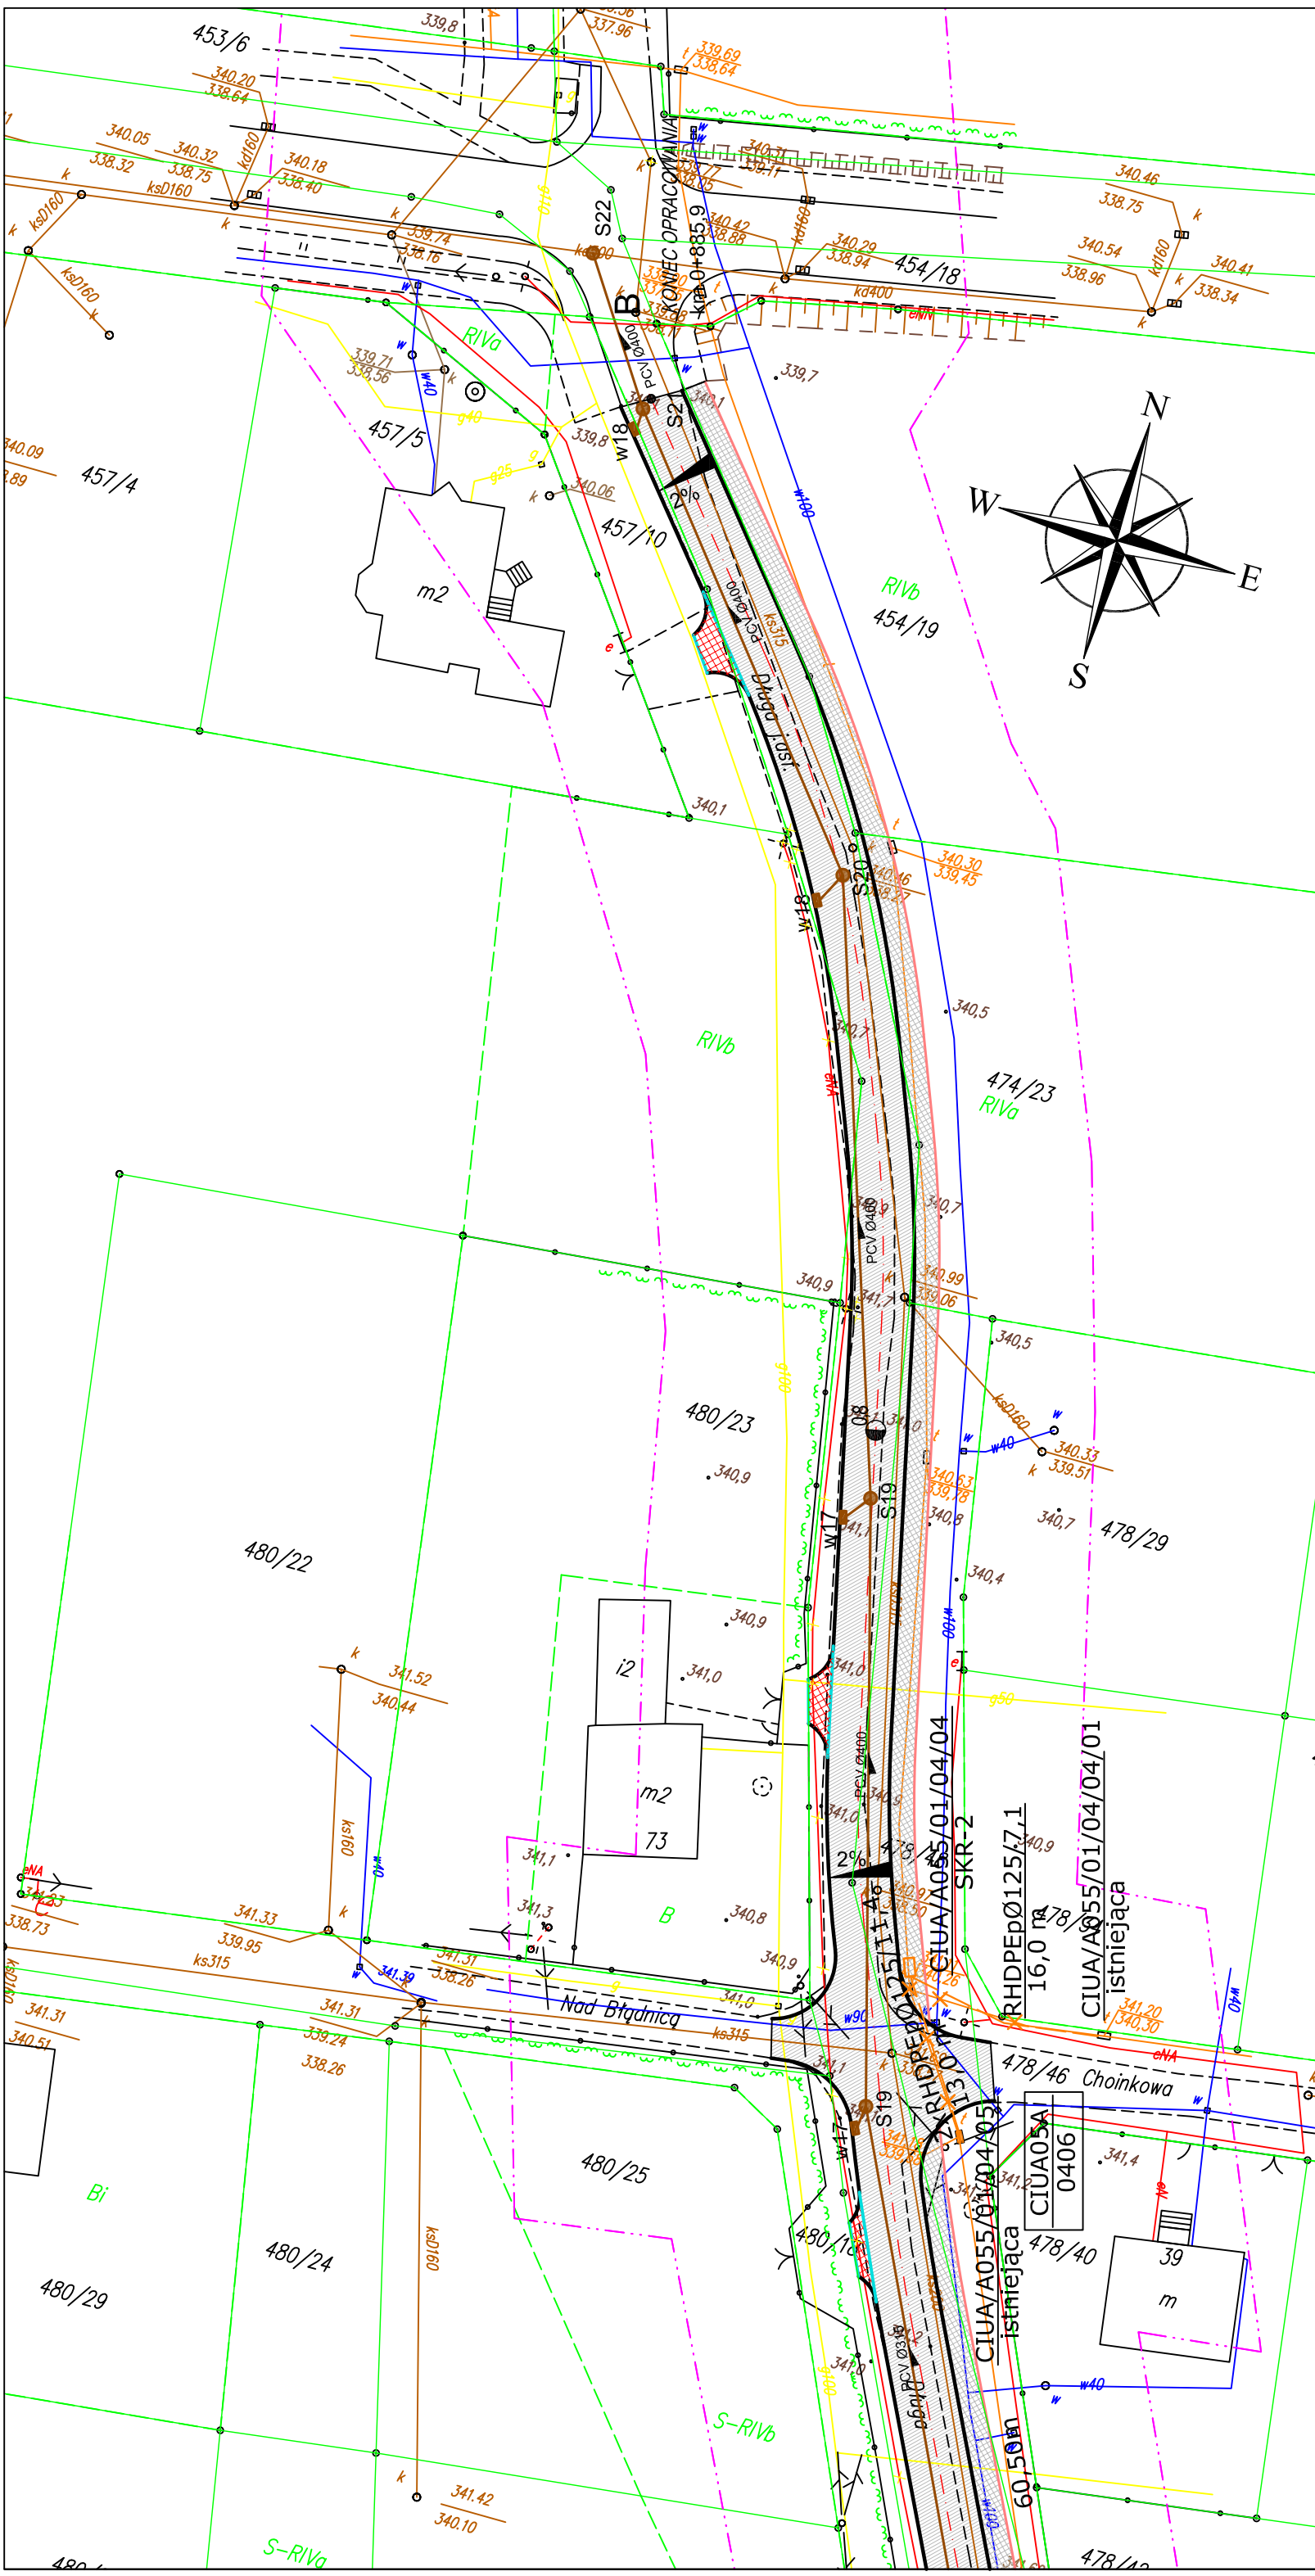