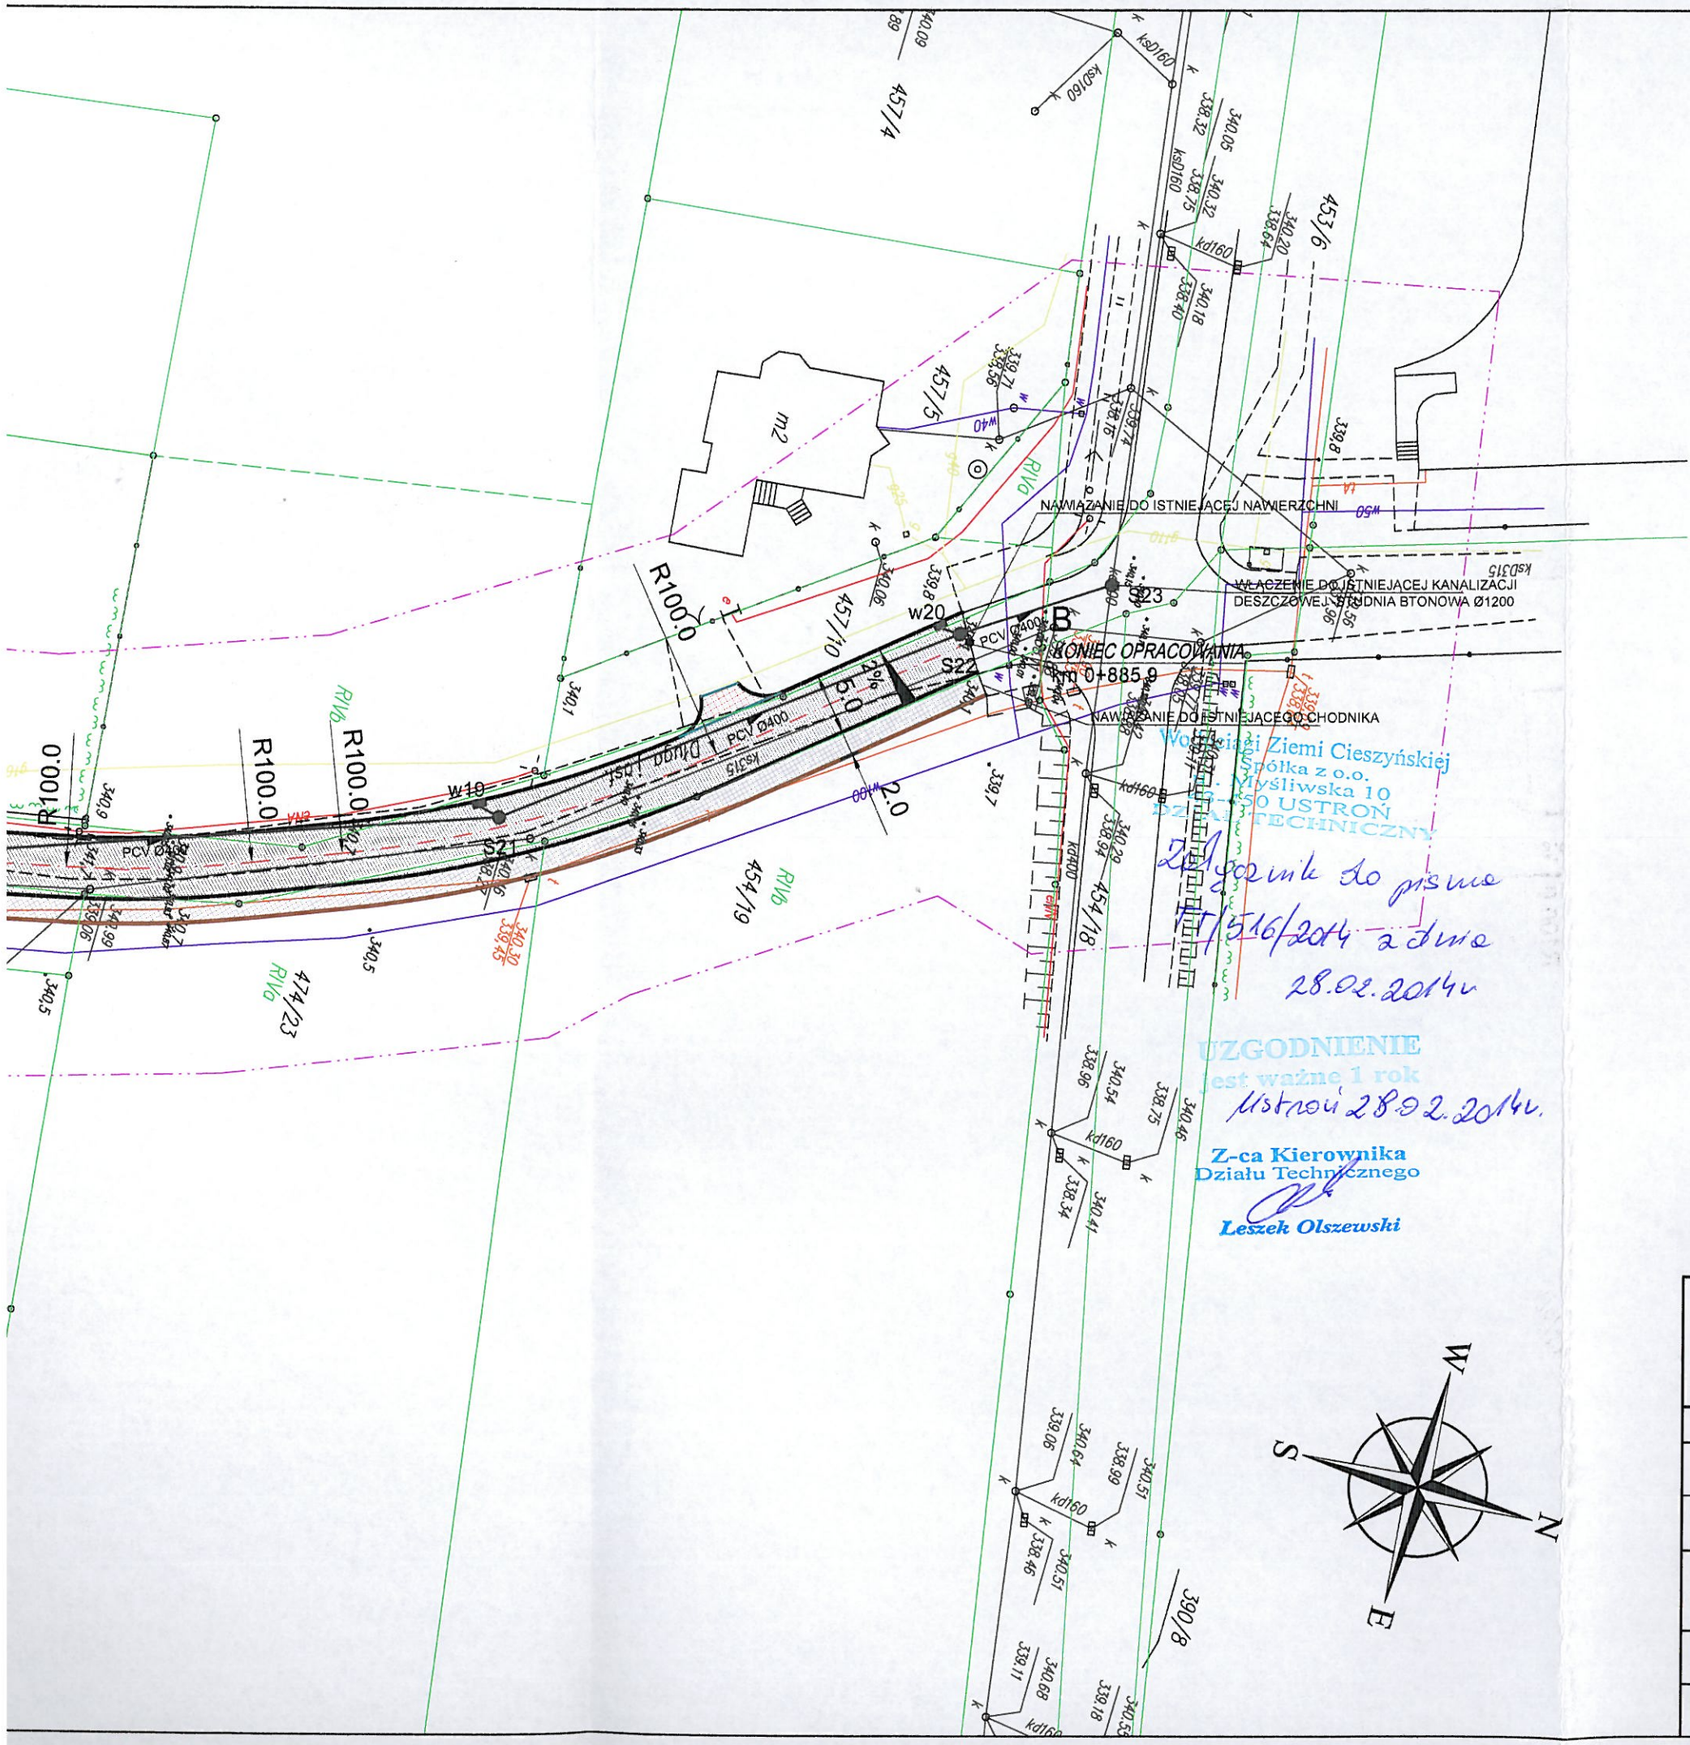
NAWIĄZANIE DO ISTNIEJĄCEJ NAWIERZCHNI
WŁĄCZENIE DO ISTNIEJĄCEJ KANALIZACJI DESZCZOWEJ - STUDNIA BTONOWA Ø1200
KONIEC OPRACOWANIA
km 0+885,9
NAWIĄZANIE DO ISTNIEJĄCEGO CHODNIKA
R100.0
R100.0
R100.0
R100.0
PCV Ø400
PCV Ø400
PCV Ø400
S21
S22
S23
w10
w20
B
2.0
5.0
2%
2%
457/4
457/5
457/6
457/10
454/19
474/23
390/8
m2
RIV6
RIV10
RIV9
kd160
kd315
kd160
kd160
kd160