
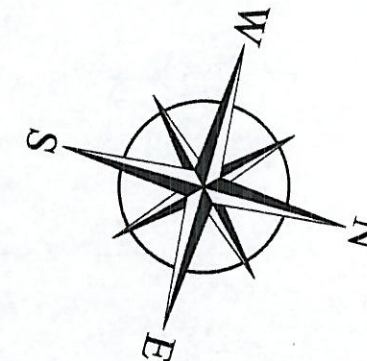


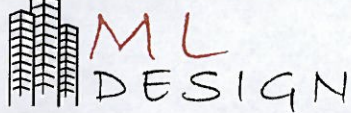


### LEGENDA:

- projektowany chodnik z kostki betonowej gr. 8 cm (szara)
- projektowany zjazd indywidualny z kostki betonowej gr. 8 cm (czerwona)
- projektowana jezdnia
- obrzeże betonowe na ławie bet. z oporem obustronnym
- krawężnik drogowy 15x30x100cm na ławie betonowej w oporem
- krawężnik najazdowy 22x15x100cm na ławie betonowej w oporem
- projektowany kolektor główny PCV OD Ø250 DO Ø400
- projektowany przykanalik PCV SN-8 Ø200/5,9
- projektowane betonowe studnie rewizyjne Ø1000
- betonowe studnie deszczowe Ø500
- projektowana oś ulicy Długiej

ULICA: DŁUGA  
OBRĘB: USTRÓŃ, HERMANICE  
GMINA: USTRÓŃ  
POWIAT: CIESZYN

|                                                                                       |                                             |   |                     |
|---------------------------------------------------------------------------------------|---------------------------------------------|---|---------------------|
|  |                                             | ul. Jagiellońska 19<br>43-410 Kończyce Małe<br>tel./fax (32) 435-89-08<br>tel. kom. 663-38-19-70, 603-24-06-20<br>e-mail: biuro@ml-design.pl, www.ml-design.pl |                     |
|                                                                                       | Imię i Nazwisko                             | Nr upr.   | Podpis              |
| Projektant                                                                            | inż. Piotr Jakuszczyński                    | 602/01   |                     |
| Opracował                                                                             | mgr inż. Machej Remigiusz                   |   |                     |
| Nazwa opracowania                                                                     | PRZEBUDOWA ULICY DŁUGIEJ W USTRONIU         |   | Data<br>12. 2013 r. |
| Inwestor                                                                              | MIASTO USTRÓŃ<br>UL. RYNEK 1, 43-450 USTRÓŃ |   | Skala<br>1:500      |
| Nazwa rysunku                                                                         | PROJEKT ZAGOSPODAROWANIA TERENU             |   | Nr rys.<br>1        |

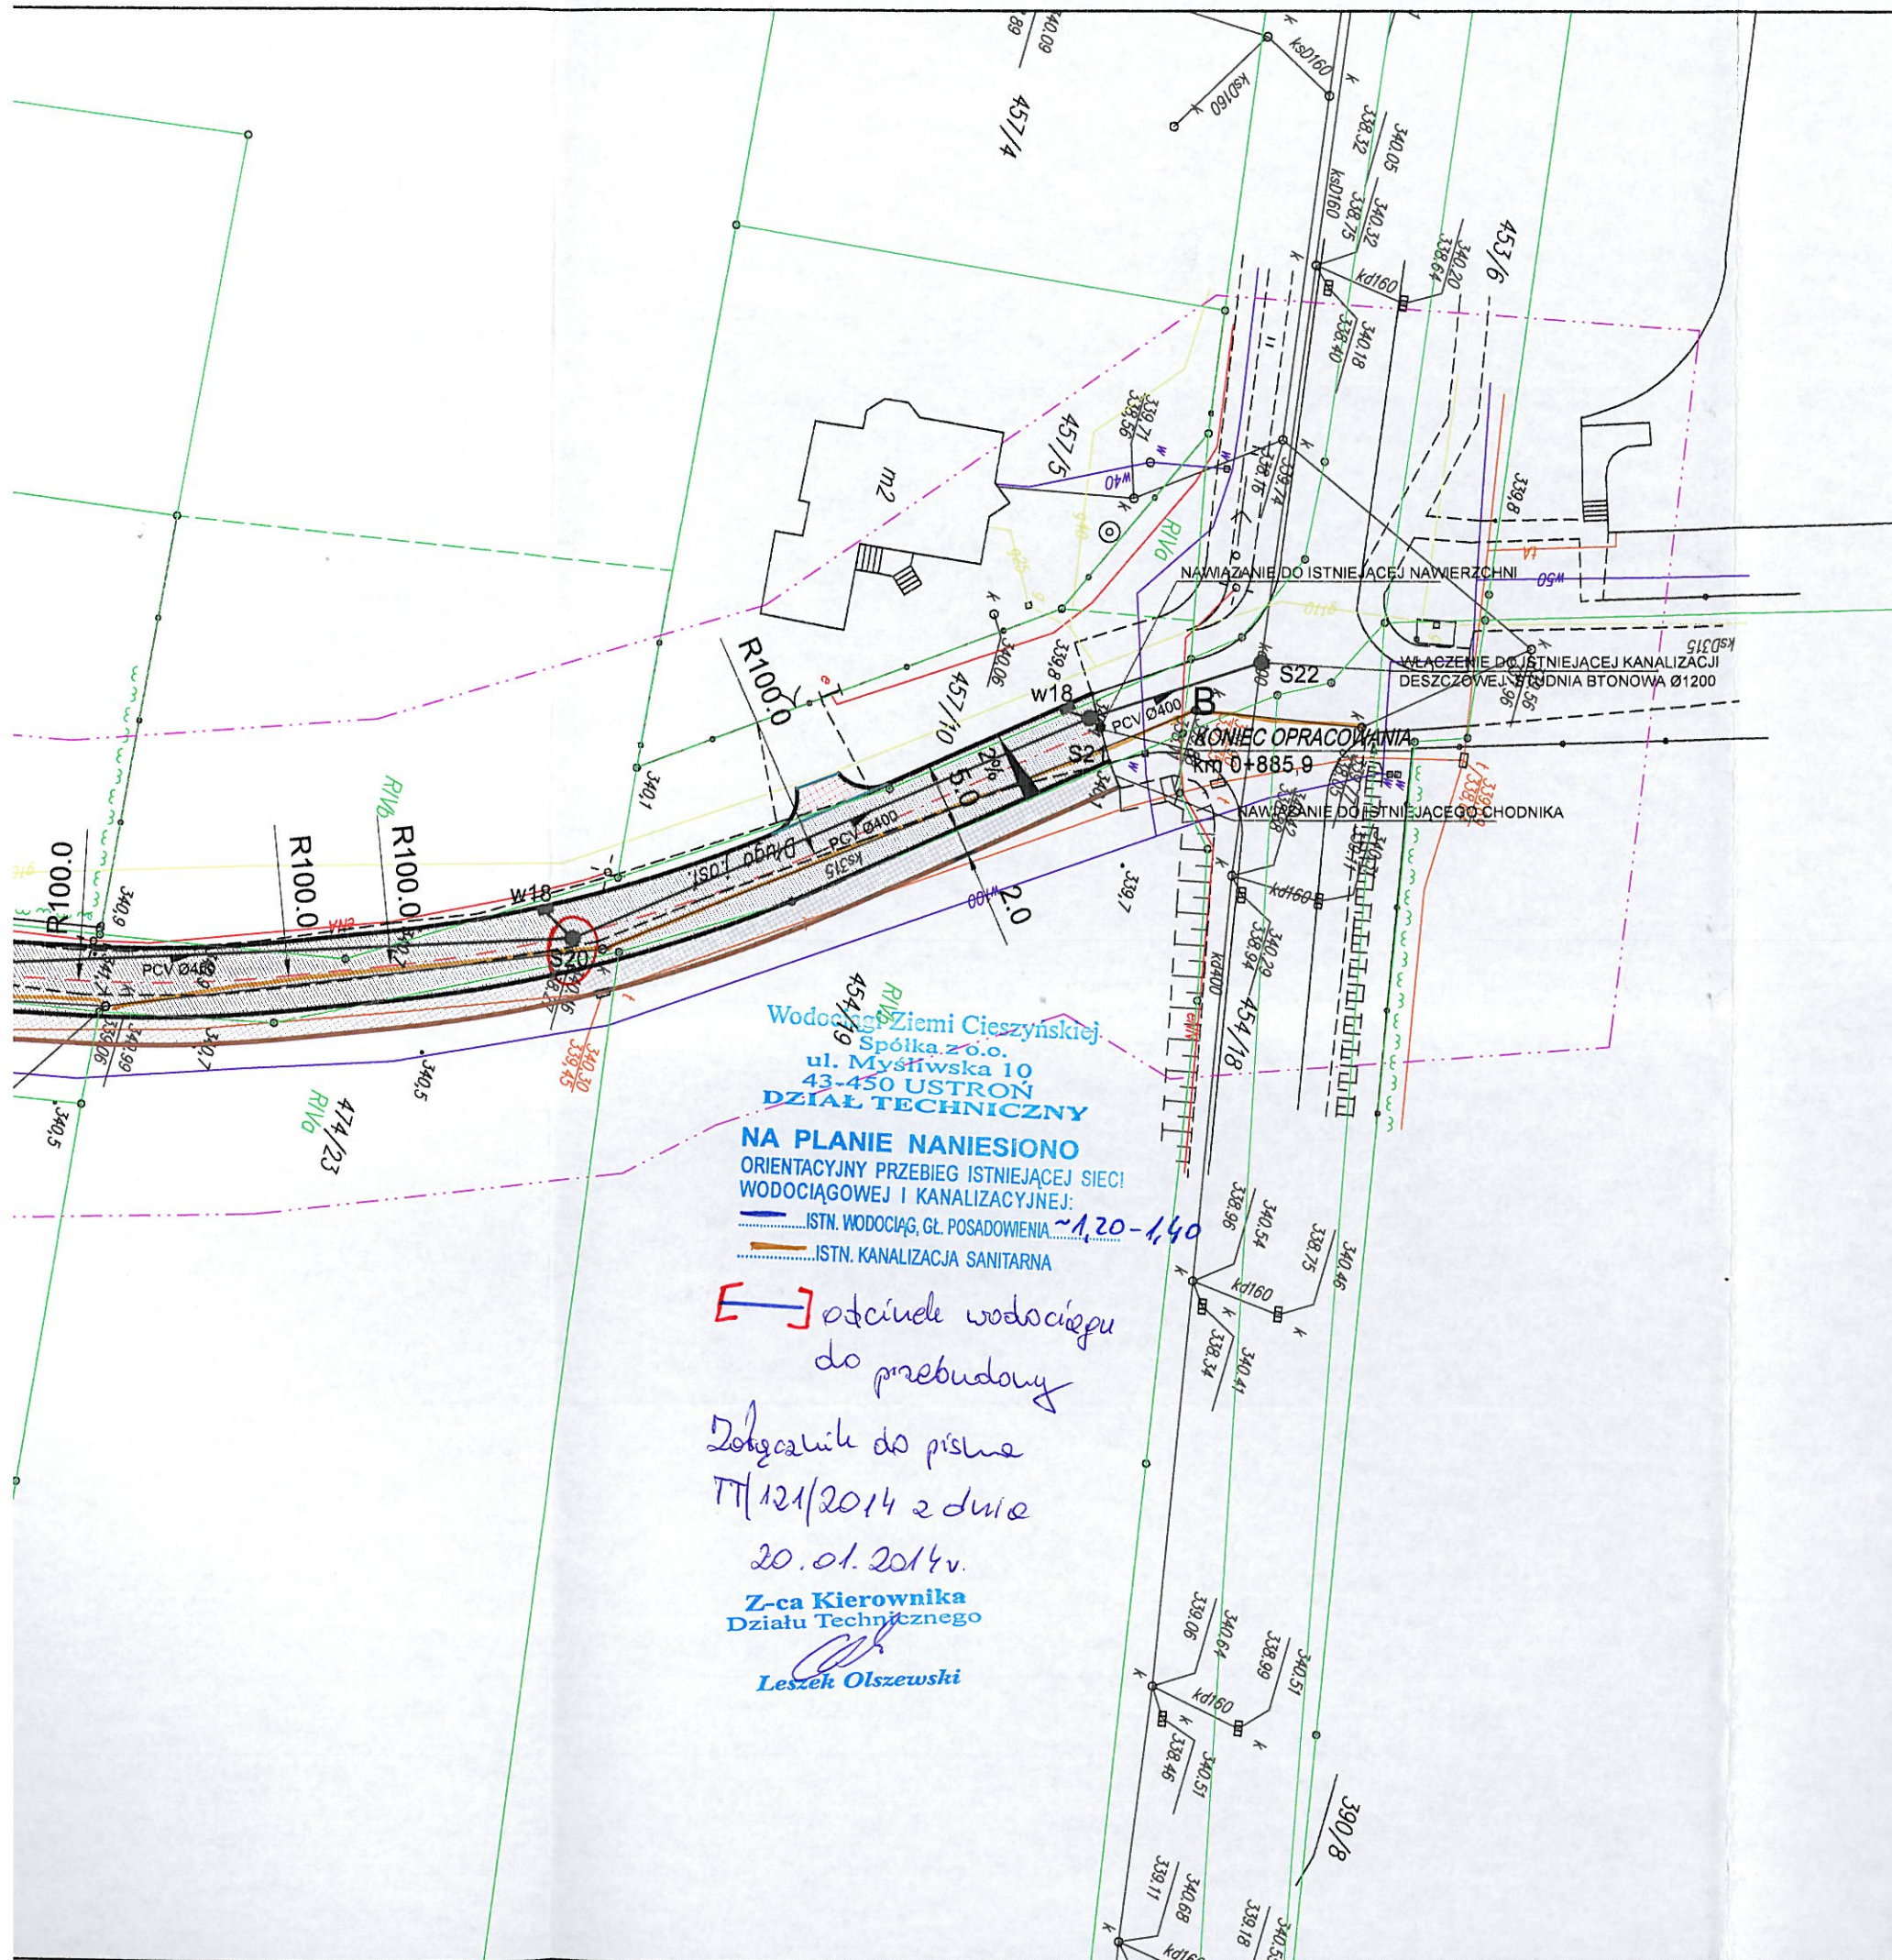

Wodociąg Ziemi Cieszyńskiej  
Spółka z o.o.  
ul. Myśliwska 10  
43-450 USTRÓŃ  
DZIAŁ TECHNICZNY

NA PLANIE NANIESIONO  
ORIENTACYJNY PRZEBIEG ISTNIEJĄCEJ SIECI  
WODOCIĄGOWEJ I KANALIZACYJNEJ:  
.....ISTN. WODOCIĄG, GL. POSADOWIENIA ~120-140  
.....ISTN. KANALIZACJA SANITARNA

[ ] odcinek wodociągu  
do przebudowy

Zobaczanie do piśmie  
TT/121/2014 z dnia  
20.01.2014r.

Z-ca Kierownika  
Działu Technicznego  
Leszek Olszewski