
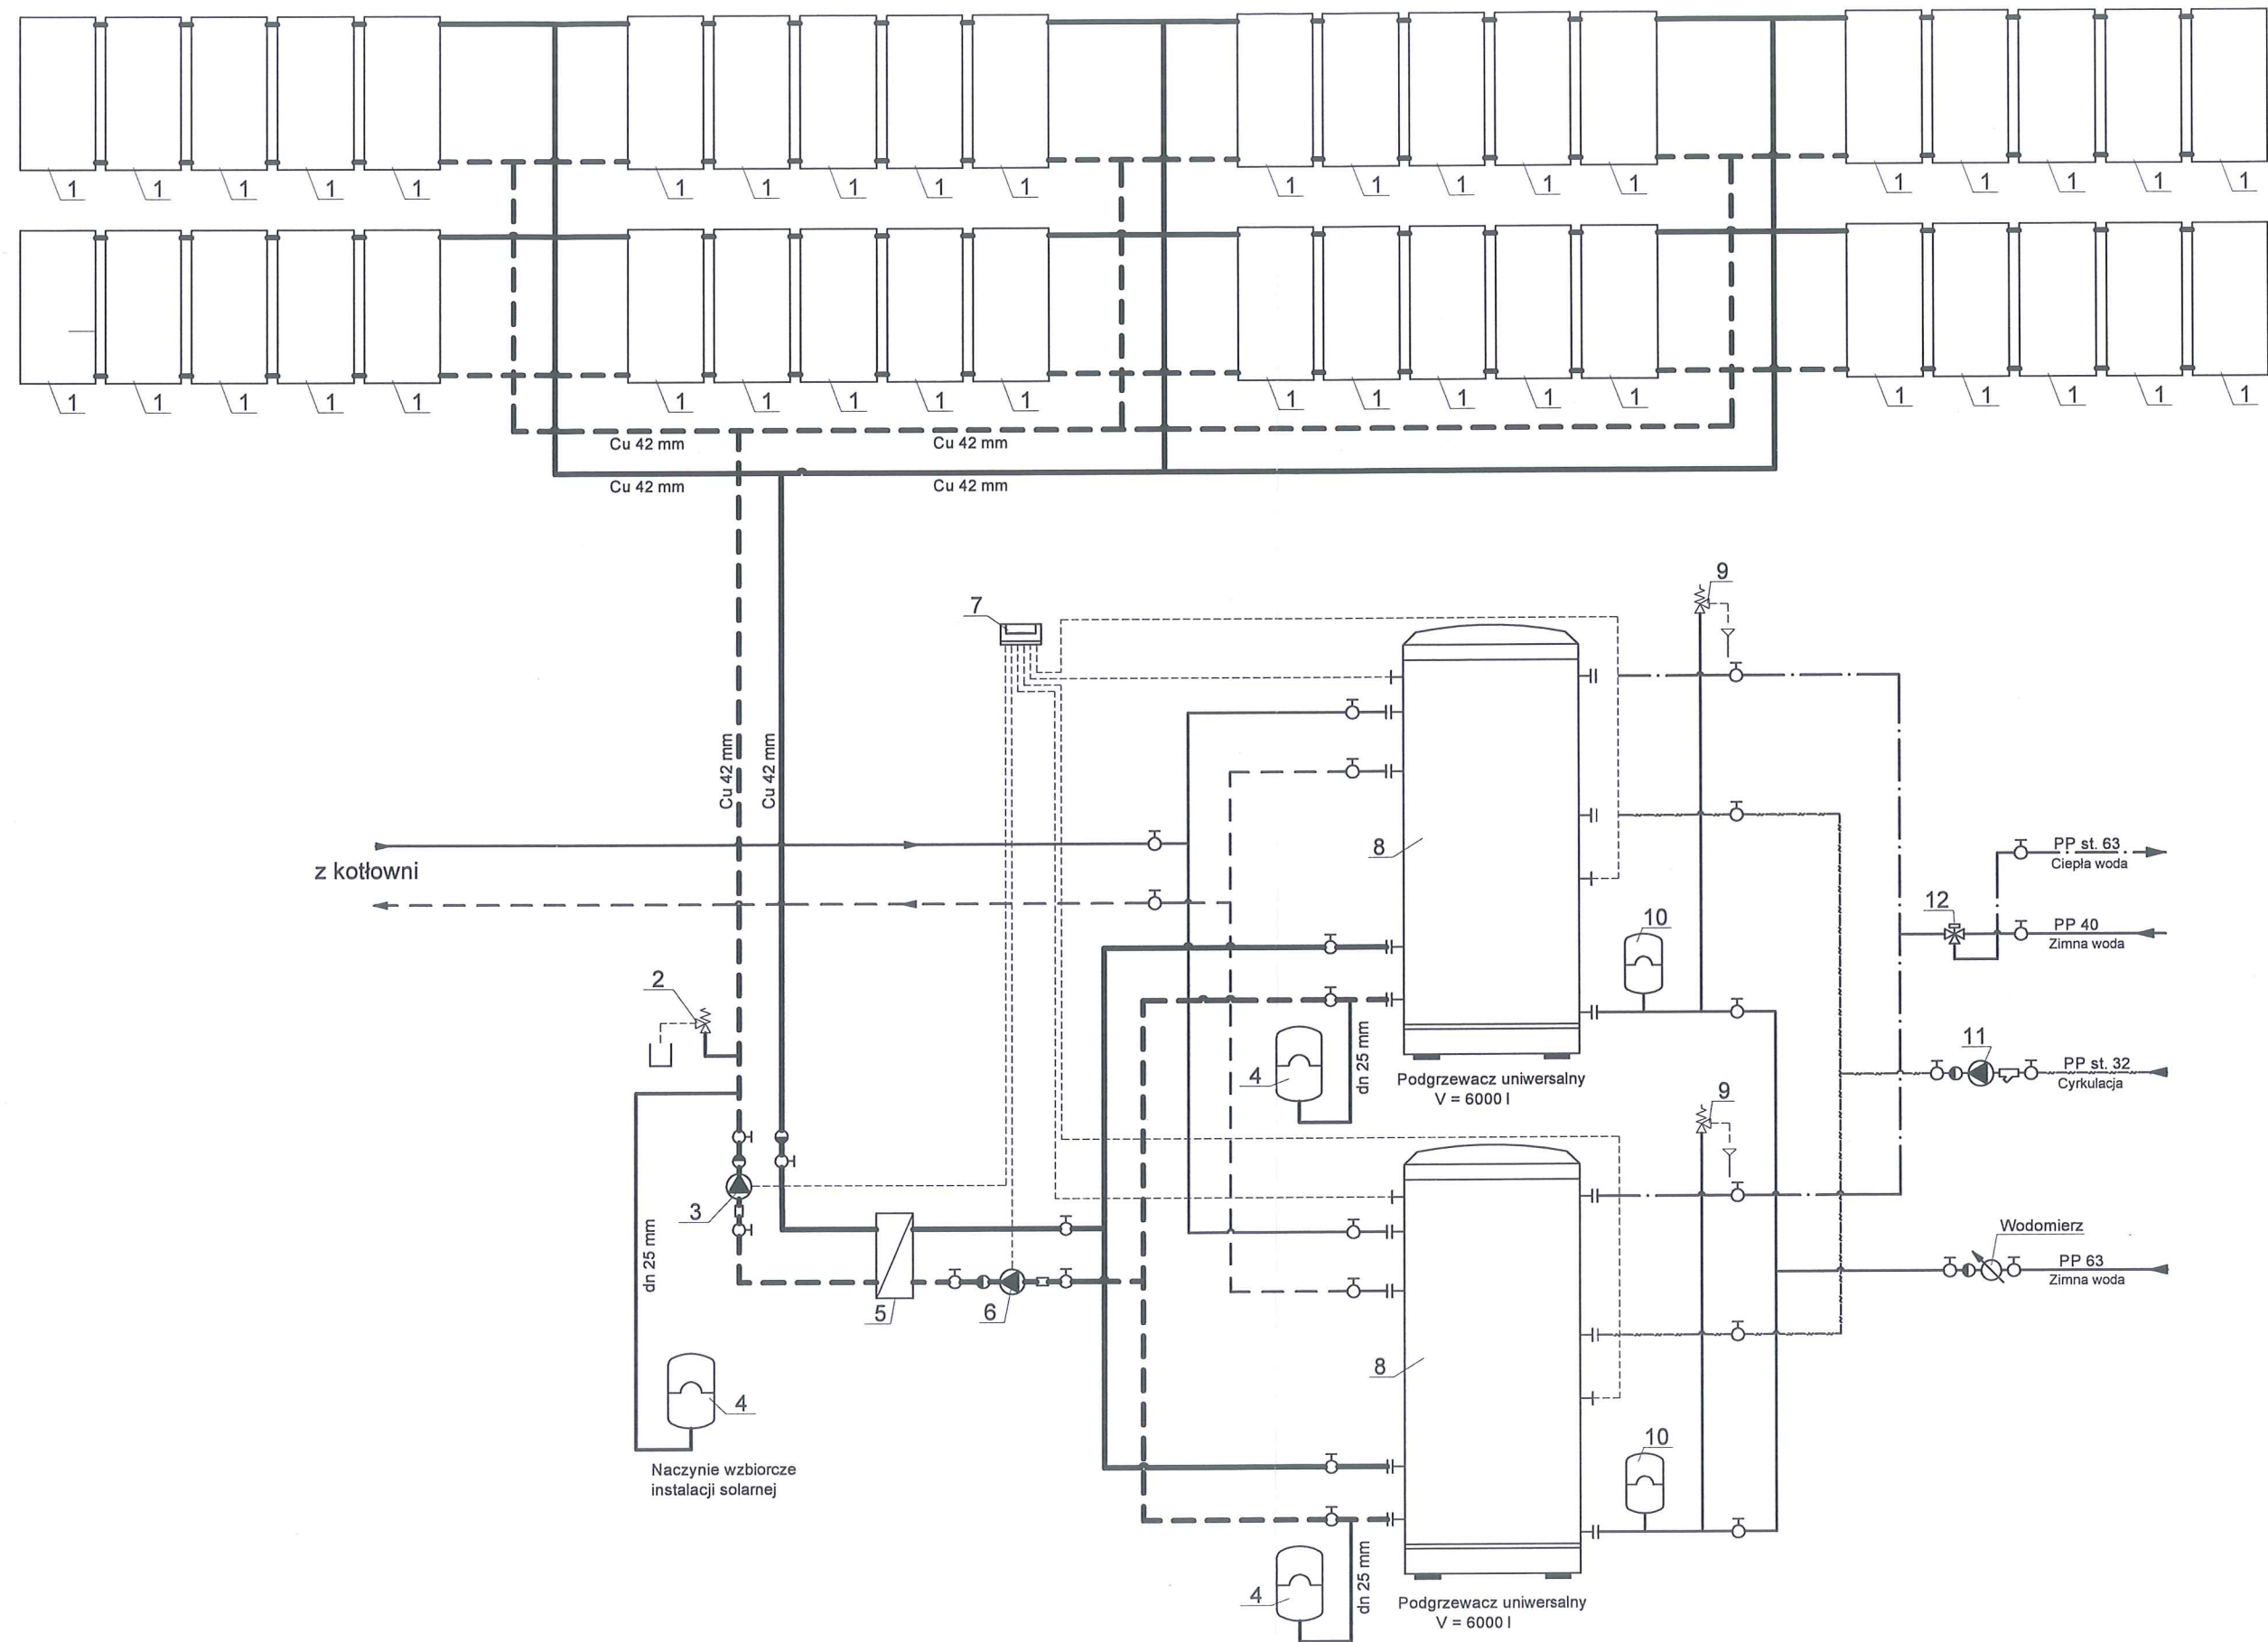


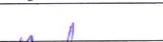

Oznaczenie urządzeń - patrz opis techniczny

OBIEKT:	Szkoła Podstawowa nr 6, 43-450 Ustroń ul. J. Kreta 6			Biuro Projektów " INSTALECO " mgr inż. Roman Zabdyr 43-450 Ustroń, ul. Staffa 3a tel. 33 854 11 77 kom. 602809973		
INWESTOR:	Urząd Miasta, 43-450 Ustroń ul. Rynek 1					
TEMAT RYSUNKU :	Schemat technologiczny instalacji solarnej					
TEMAT OPRAC.	Projekt budowlany instalacji solarnej			Branża: Inst. sanit.	Nr rysunku: 1	
PROJEKTANT:	mgr inż. Roman Zabdyr			B-B 44/76		Skala: -
						Data: 08. 2013