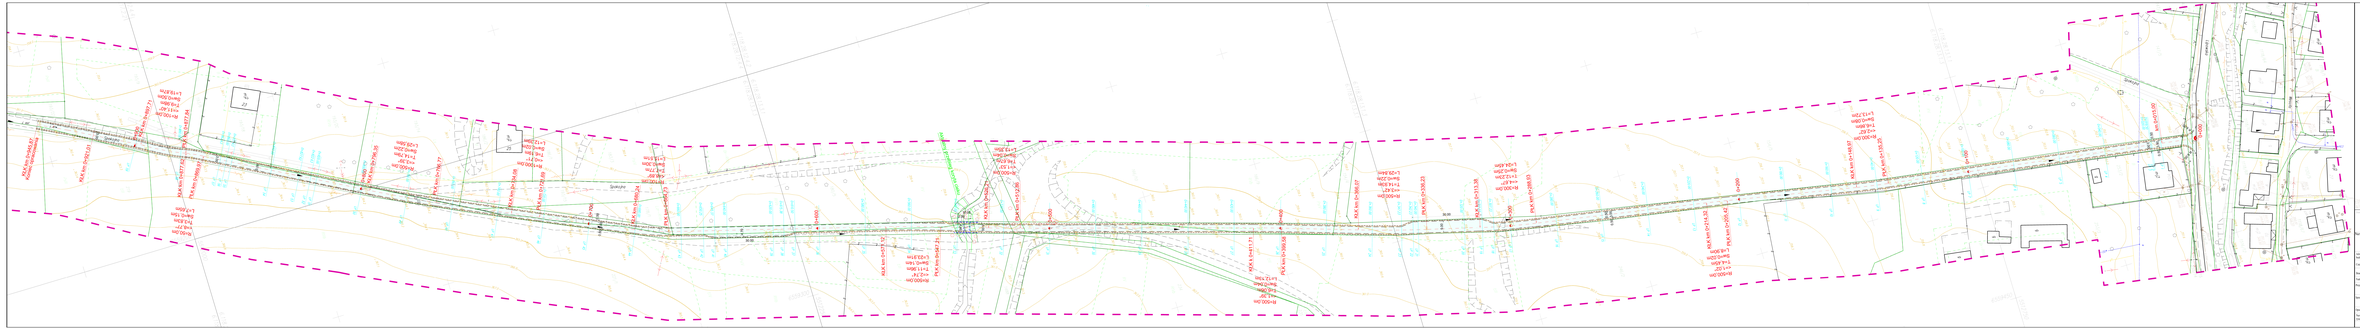
LEGENDA
Nawierzchnia bitumiczna
Projektowana zieleń parkowa
Projektowany krawężnik betonowy
istniejąca kabla energetyczne
istniejąca kabla telekomunikacyjne
istniejąca wodociąg
istniejąca gazociąg
Projektowany przejazd pieszo-rowerowy
Gmina Miasta Łomża
ul. Rynek 1
18-400 Łomża
Biuro Projektowe
MARSUTA
Pracownia Projektowa Wioletta
mgr inż. Tomasz Gizert
ul. Jesionowa 14/133
43-343 Bielsko – Biała
Nazwa opracowania/Tytuł rysunku/Adresat/Lokalizacja:
„Budowa ul. Spacerowej w Łomży"
Imię i nazwisko
Data
Podpis
Uzgodnienia
Nr rys.
Arkusz 1
Zlecenodawca: 400-2025
Skala: Brak; wymiar: 841x594