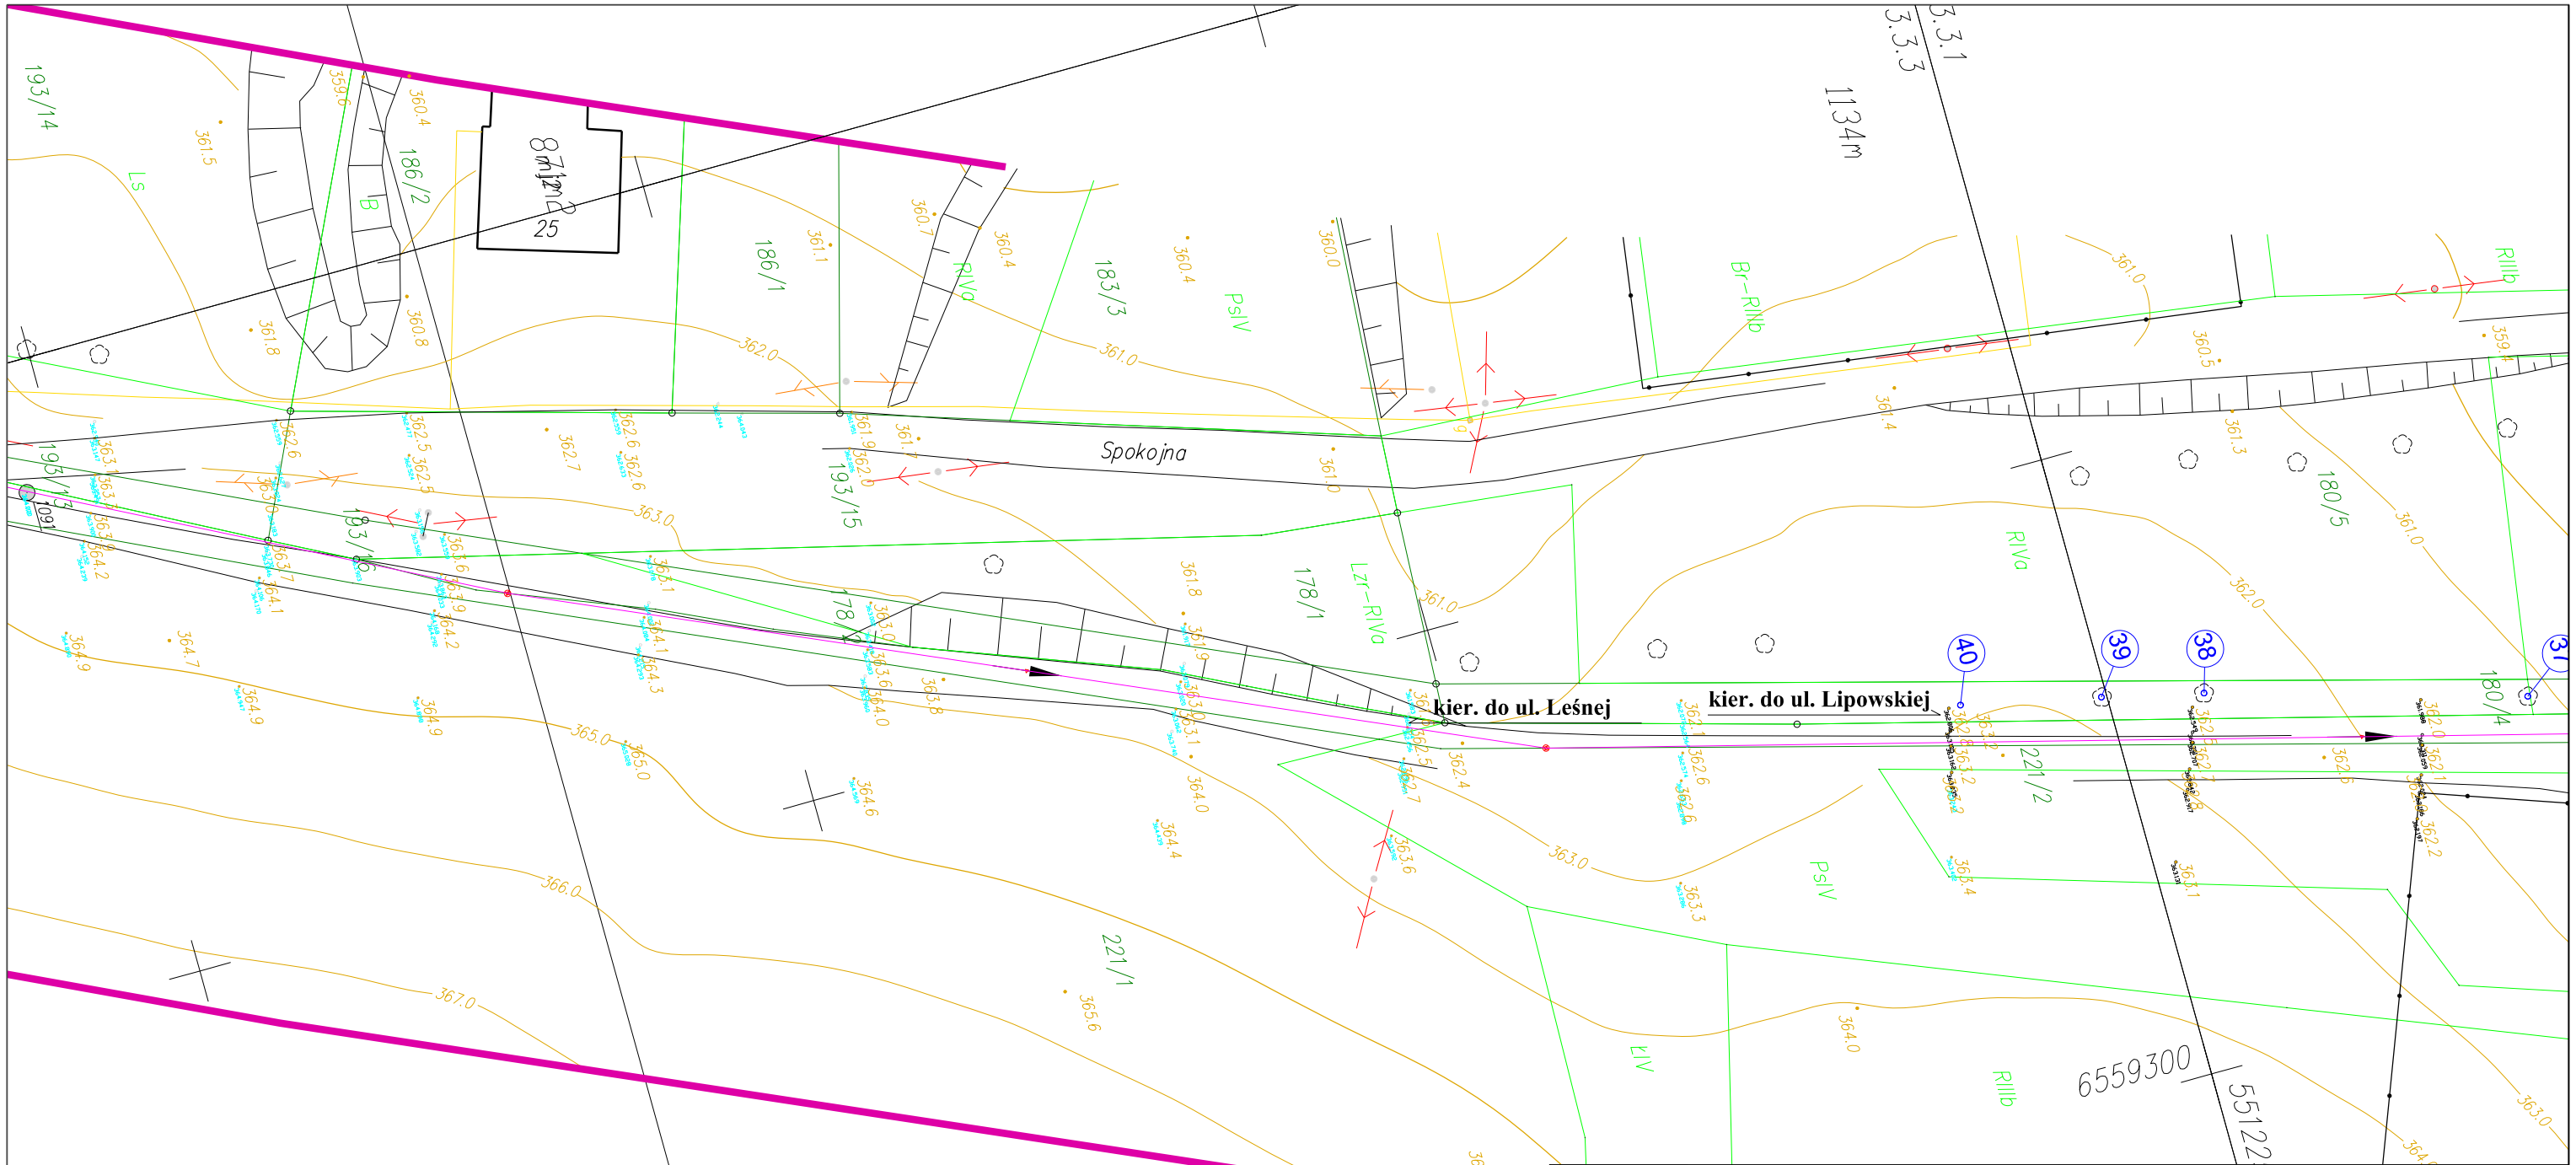

10 drzewa wymagające pozwolenia na wycinkę

9 drzewa nie wymagające pozwolenia na wycinkę

9 drzewa nie podlegające wycince

Inwestor:	**Gmina Miasta Ustroń** **ul. Rynek 1** **43-450 Ustroń**	Biuro projektowe:	*Pracownia Projektowa Niweleta* *mgr inż. Tomasz Gacek* *ul. Jesionowa 14/131* *43-303 Bielsko - Biała*
Nazwa opracowania/Nazwa obiektu budowlanego:	**„Budowa ul. Spokojnej w Ustroniu"**		
Adres obiektu budowlanego:	Miasto/Miejscowość: *Ustroń*	Powiat: *cieszyński*	Województwo: *śląskie*
Część:	*OPERAT DENDROLOGICZNY*	Skala:	*1:500*
Branża:	*INWENTARYZACJA DRZEW*		
Funkcja:	Imię, Nazwisko:	Uprawnienia/Specjalność:	Podpis:
Projektował:	*mgr inż. Tomasz Gacek*	*SLK/3672/PWOD/11*	
Sprawdził:			
Opracował:	*mgr inż. Aneta Chełmińska*		
Nazwa rysunku:	*Inwentaryzacja drzew*	Nr rys. *1.1*	*Wersja: 1*
Prawa autorskie zastrzeżone, łącznie z prawem reprodukcji lub udostępniania osobom trzecim niniejszego rysunku lub jego części bez upoważnienia Inwestora.		*Bielsko Biała, sierpień 2014r.*	*Opracowanie: 001-UGS*