



PRZEKRÓJ TYPOWY W NASYPIE

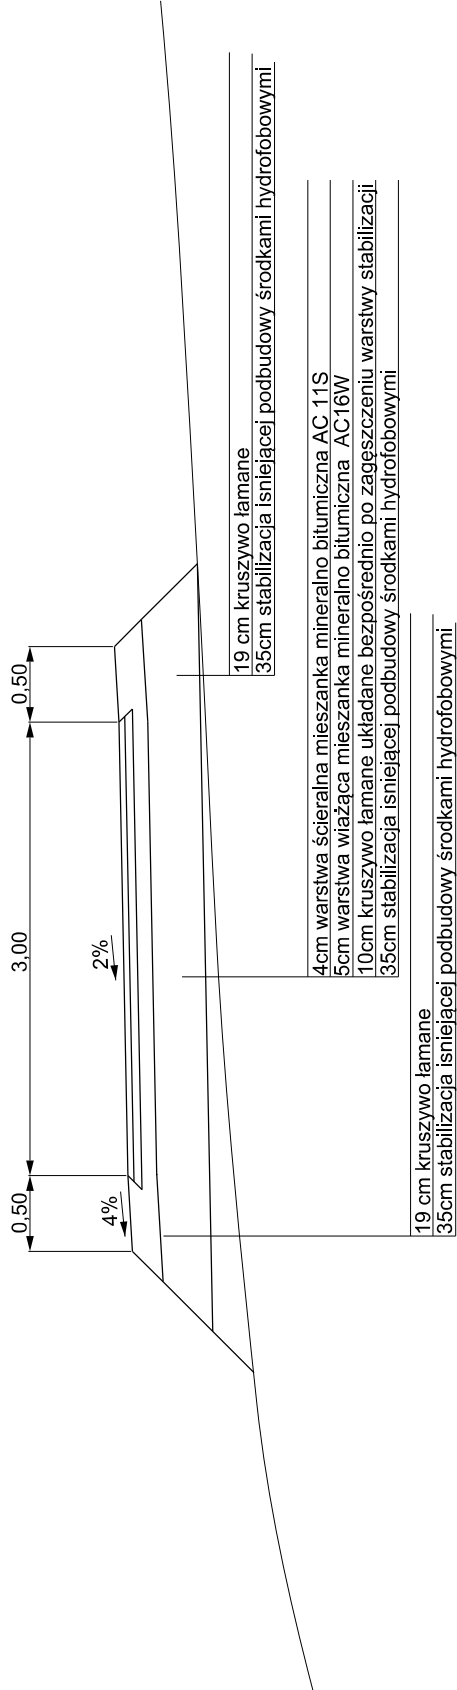

PRZEKRÓJ TYPOWY W WYKOPIE

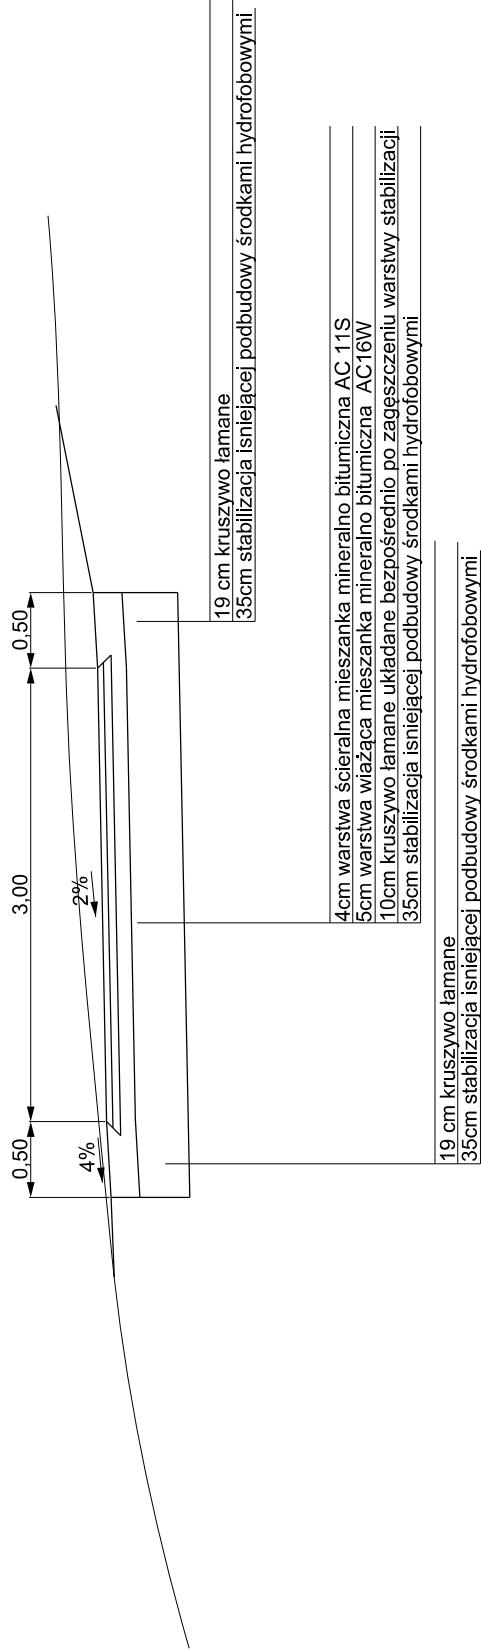

- UWAGI
- 1.) W miejscach gdzie zaprojektowano mijanki szerokość jezdni wynosi 5,00m
  - 2.) Od km 0+000,00 do km 0+015,00 szerokość jezdni wynosi 3,50m

|   |   |                                      |   |                             |
|---|---|--------------------------------------|---|-----------------------------|
| Inwestor:   |  <b>Gmina Miasta Ustroń</b><br>ul. Rynek 1<br>43-450 Ustroń |                                      | Biuro projektowe: <i>Pracownia Projektowa Niweleta</i><br><i>mgr inż. Tomasz Gacek</i><br><i>ul. Jesionowa 14/131</i><br><i>43-303 Bielsko - Biała</i> |                             |
| Nazwa opracowania/Nazwa obiektu budowlanego:   |   |                                      |   |                             |
| „Budowa ul. Spokojnej w Ustroniu”   |   |                                      |   |                             |
| Adres obiektu budowlanego:   | Miasto/Miejscowość:<br><i>Ustroń</i>   | Powiat:<br><i>cieszyński</i>         | Województwo:<br><i>śląskie</i>   |                             |
| Część:   | PROJEKT BUDOWLANY/WYKONAWCZY   |                                      | Skala:<br><i>1:50</i>   |                             |
| Branża:   | DROGOWA   |                                      |   |                             |
| Funkcja:   | Imię, Nazwisko:   | Podpis:                              |   |                             |
| Projektował:   | <i>mgr inż. Tomasz Gacek</i>   | <i>SLK 3672/PWOD/11</i>              |   |                             |
| Sprawdził:   | <i>mgr inż. Grzegorz Głanowski</i>   | <i>SLK 3645/PWOD/11</i>              |   |                             |
| Opracował:   |   |                                      |   |                             |
| Nazwa rysunku:   | <i>Przekroje typowe</i>   |                                      | Nr rys.<br><b>3.</b>   | Wersja: <i>1</i>            |
| Prawa autorskie zastrzeżone, łącznie z prawem reprodukcji lub udostępniania osobom trzecim niniejszego rysunku lub jego części bez upoważnienia Inwestora. |   | <i>Bielsko Biała, styczeń 2015r.</i> |   | <i>Opracowanie: 001-UGU</i> |