


ROZMIESZCZENIE URZĄDZEŃ PLACU ZABAW

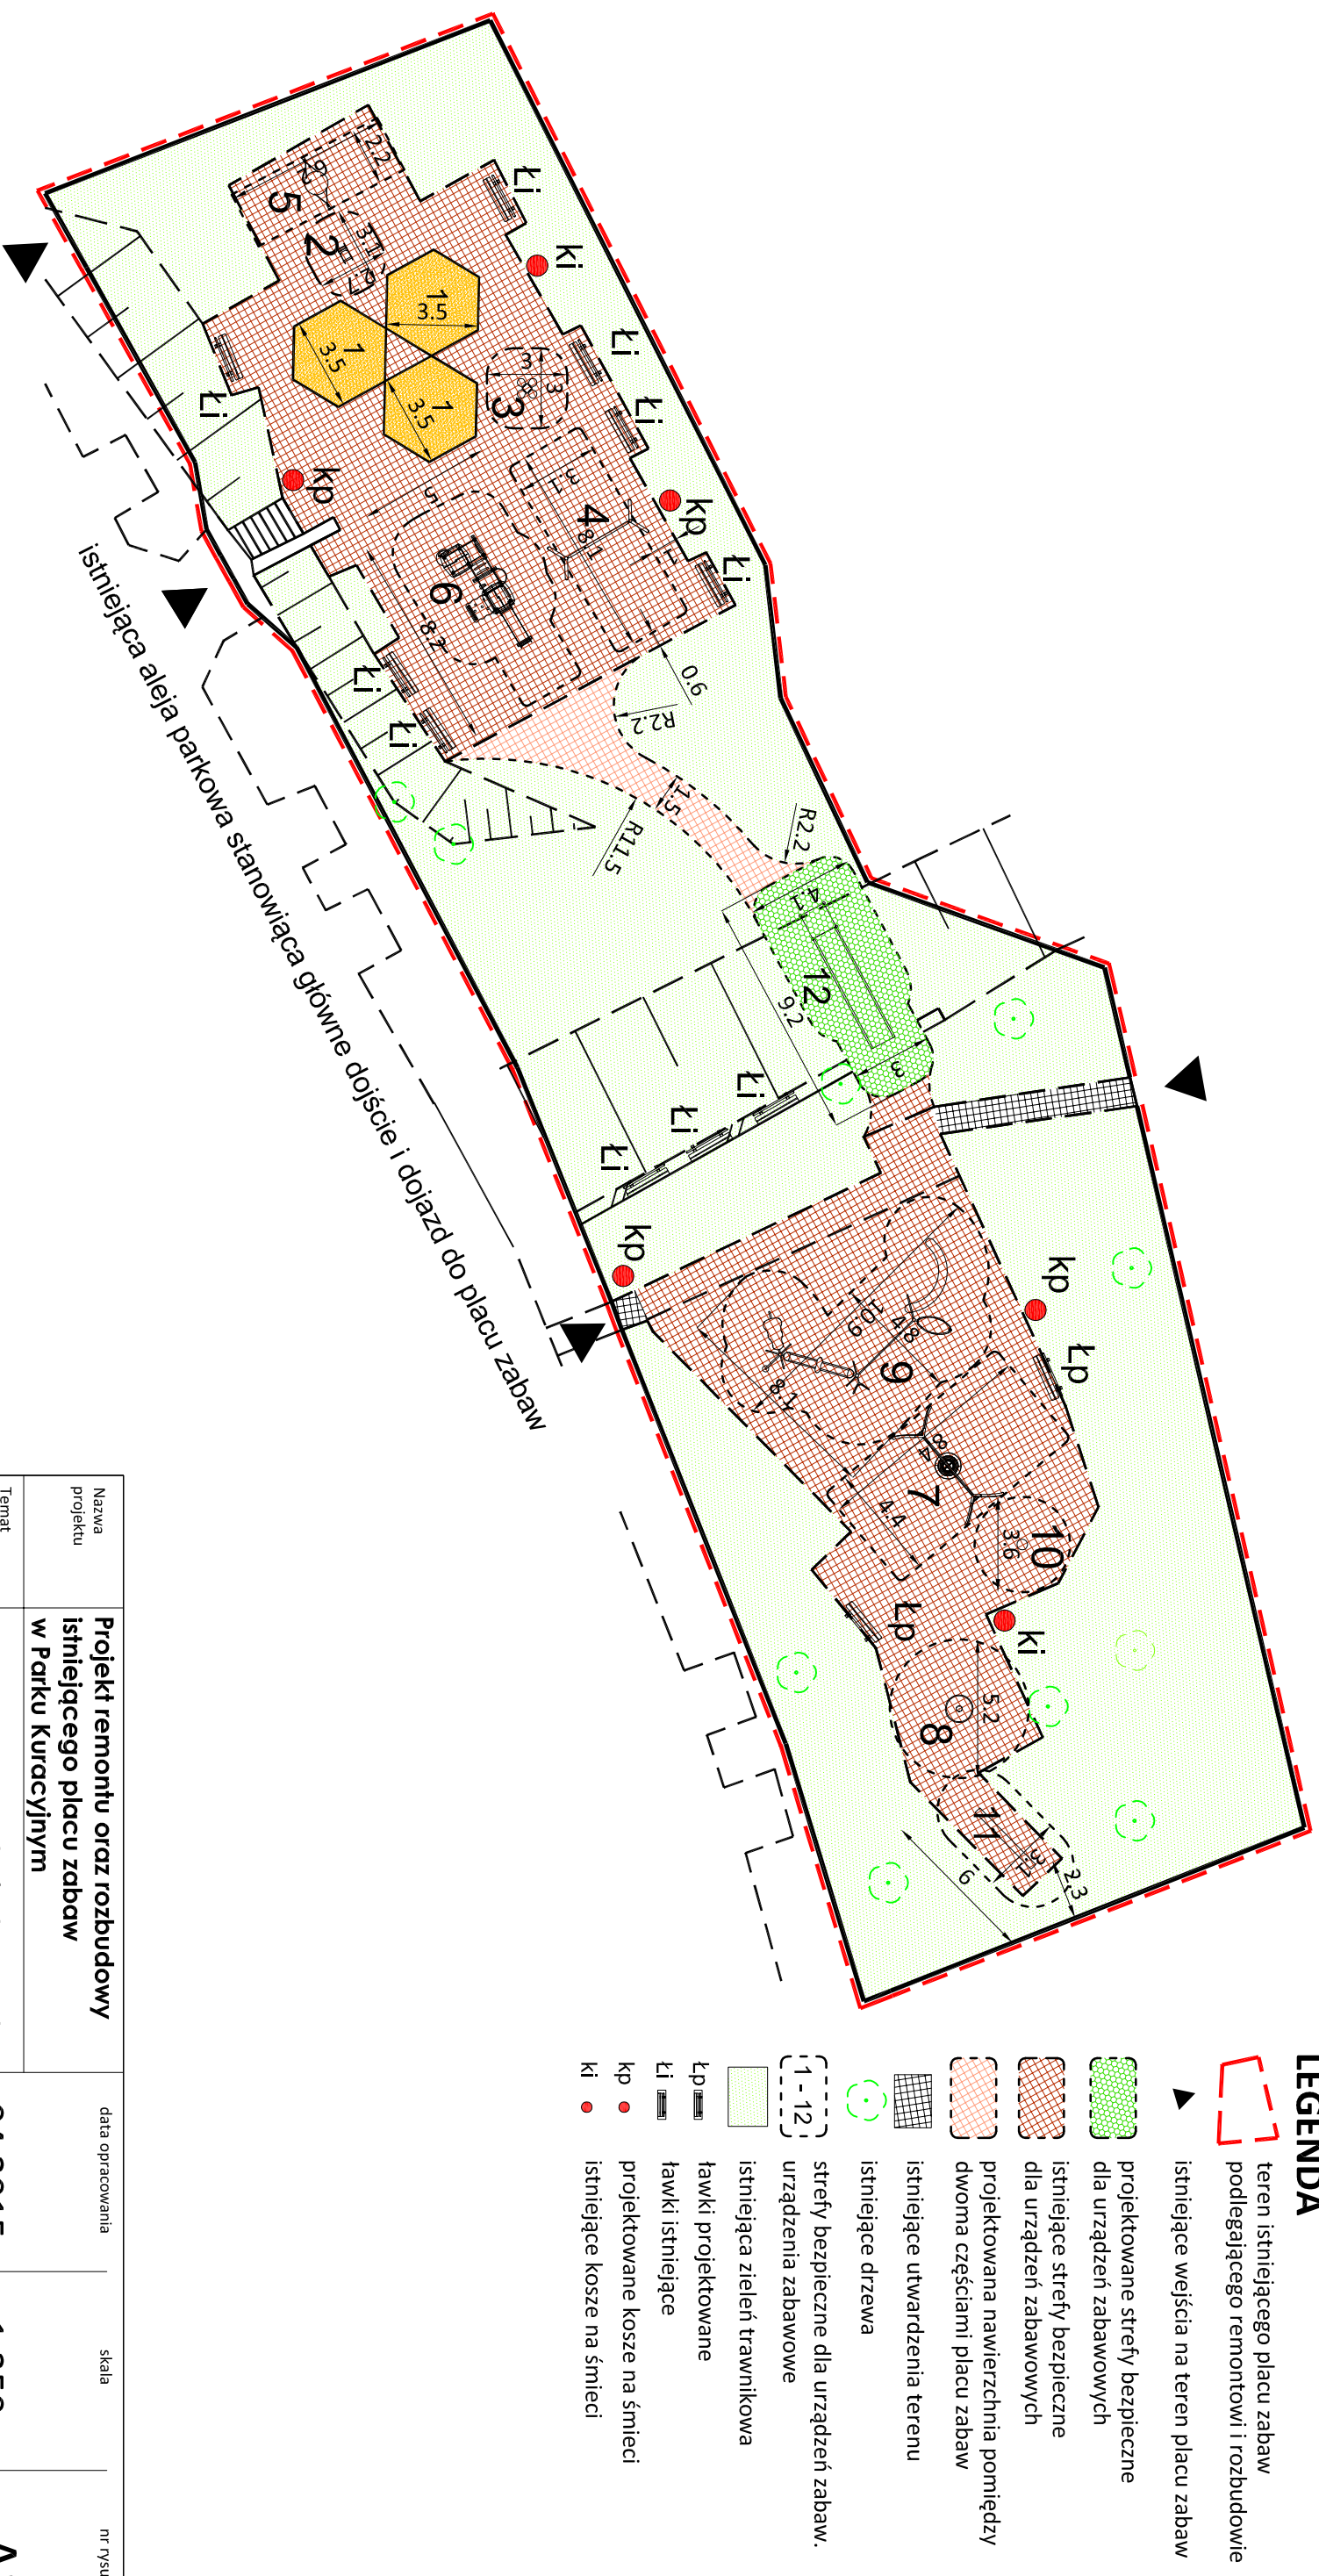

Nazwa projektu	Projekt remontu oraz rozbudowy istniejącego placu zabaw w Parku Kuracyjnym		
Temat rysunku	Rozmieszczenie urządzeń zabawowych		
Lokalizacja	Ustroń, Park Kuracyjny, ul. Hutnicza, dz. nr 259/2, 217/4		
Inwestor	Gmina Ustroń, Rynek 1, 43-450 Ustroń		
Opracowanie	mgr inż. Dominika Stula-Nankiewicz nr uprawnień		
Projektant	mgr inż. arch. Janina Stula nr uprawnień 47/06/SLOKK/II		
branża architektoniczno - budowlana			
data opracowania		skala	nr rysunku
04.2015		1:250	A2