


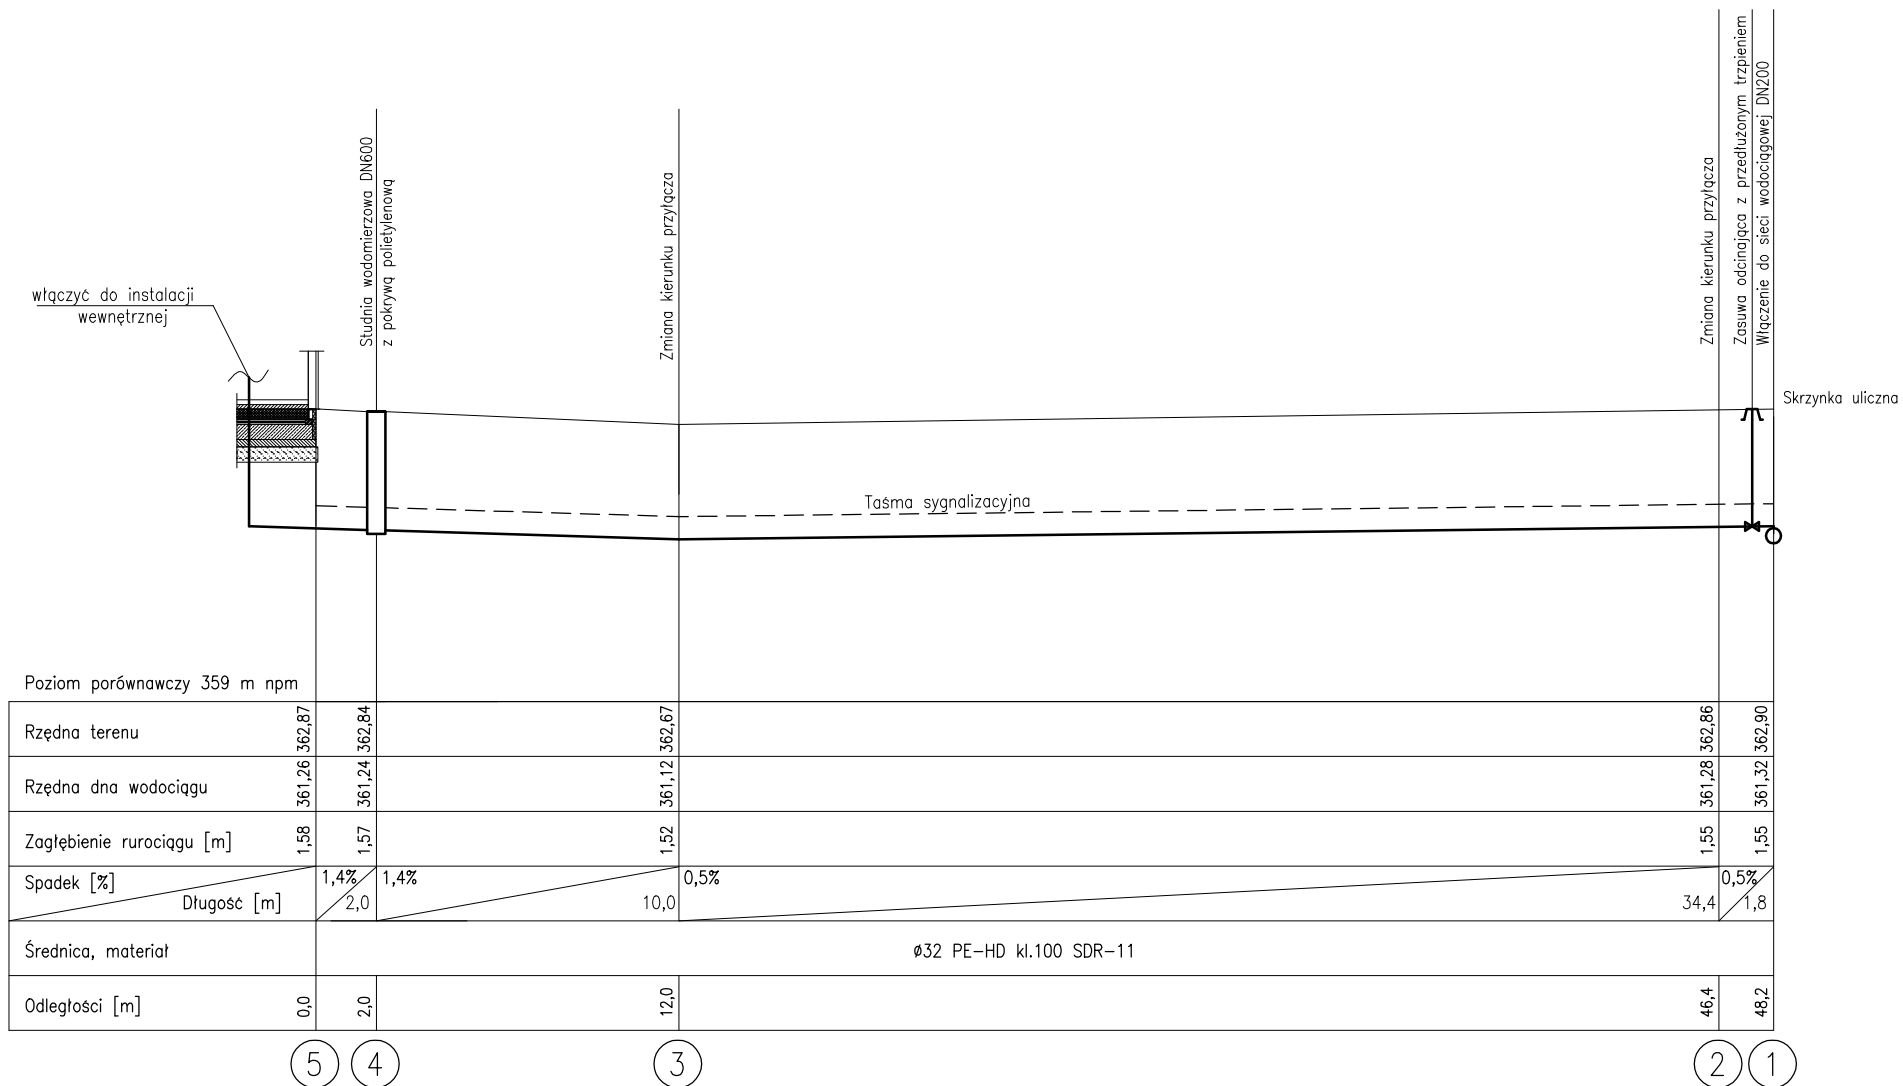

Nazwa projektu	Projekt budowy automatycznej, samoczyszczącej toalety publicznej		data opracowania	skala	nr rysunku
Temat rysunku	Profil przyłącza wodociągowego		04.2015	1:100/250	S4
Lokalizacja	Ustroń, Park Kuracyjny, ul. Hutnicza, dz. nr 259/2		branża sanitarna		
Inwestor	Miasto Ustroń, Rynek 1, 43-450 Ustroń		studio projektowe Dominika Stula-Nankiewicz ul. Kwiatowa 6, 44-218 Rybnik NIP 6422552713 REGON 243152078		
Opracowanie	mgr inż. Adam Orszulik	nr uprawnień			
Projektant	mgr inż. Marcin Szweda	nr uprawnień SLK/0813/PWOS/05			