




PRZEKRÓJ A-A

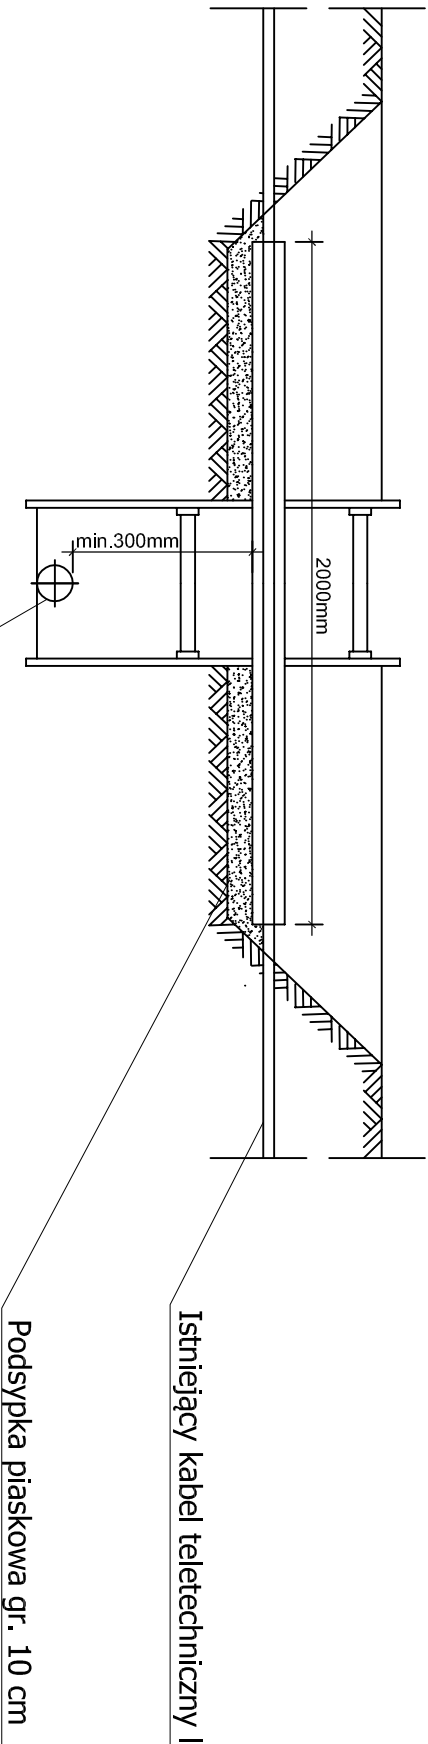

RZUT POZIOMY

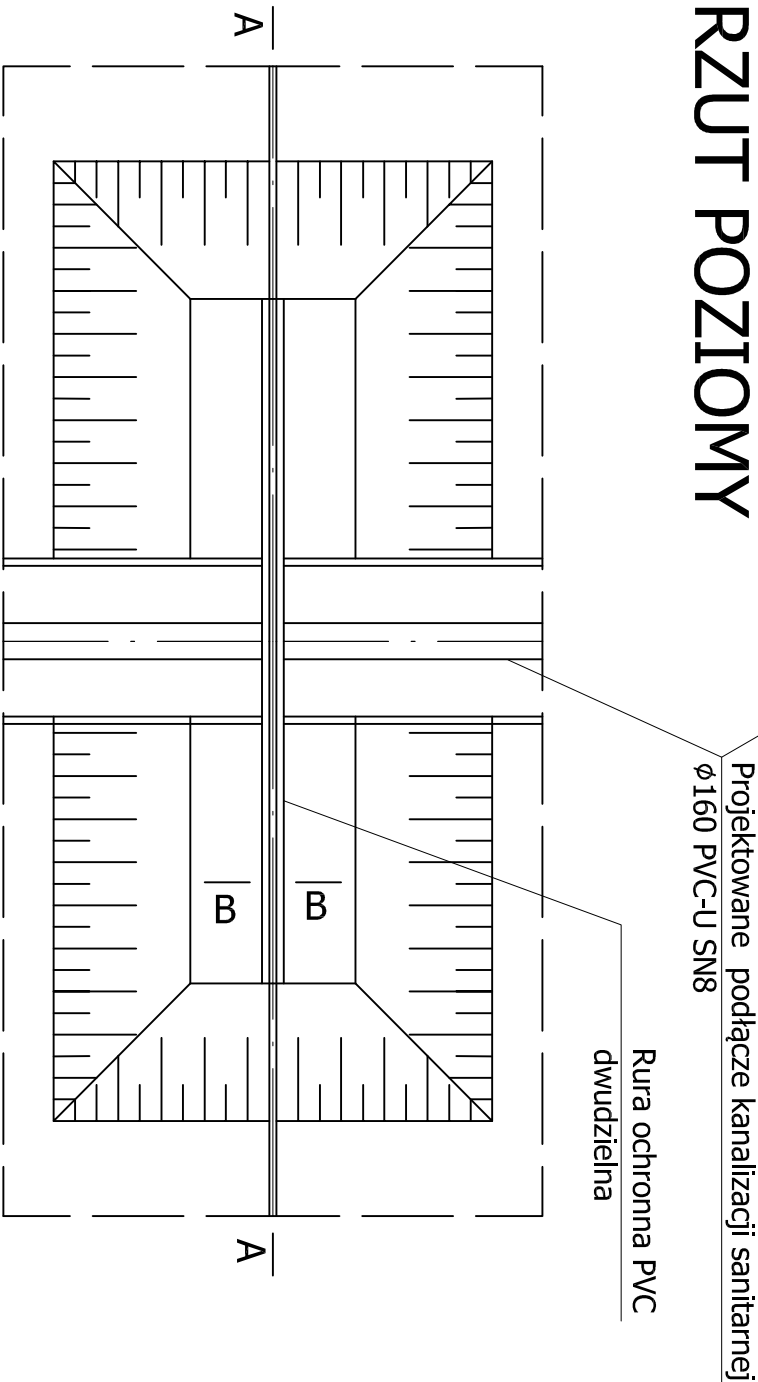

PRZEKRÓJ B-B

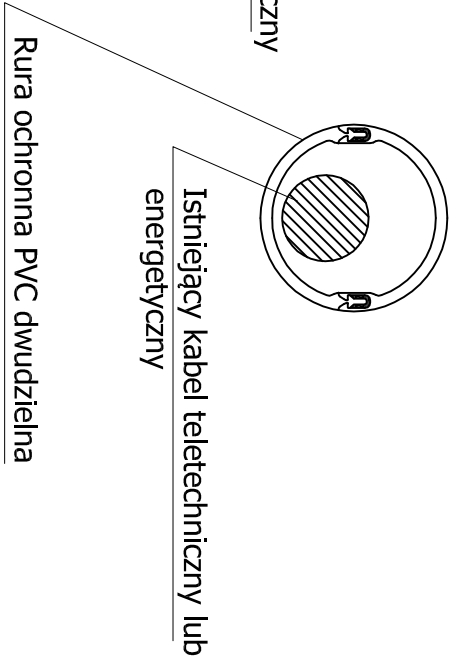

UWAGI:

1. Zastosowano rurę ochronną dwudzielną PVC DN 110
2. Końce rury ochronnej uszczelnić pianką poliuretanową

Wykonawca	PHUP ALEX mgr inż. Lidia Poniatowska		510 141 327
dokumentacji	projektowej :	43-450 Ustrów, ul. Partyzantów 15	667 750 731
Temat:	Projekt bud.-wyk. kanalizacji sanitarnej w rejonie ul. Wczasowej		
Adres:	43-450 Ustrów, ul. Wczasowa		
Nozwa rys.:	Zabezpieczenie kabla energetycznego		
Opracował:	mgr inż. Lidia Poniatowska	Podpis:	Skala: -
Opracował:	mgr inż. Aleksander Poniatowski	Podpis:	Branża: IS
Projektował:	mgr inż. Janina Bartoszek-Dobrowolska	Podpis:	Data: X 2014r.
nr upr. 94/81BB			
inwestor:	Miasto Ustrów 43-450 Ustrów, ul. Rynek 1		Rys. nr 8