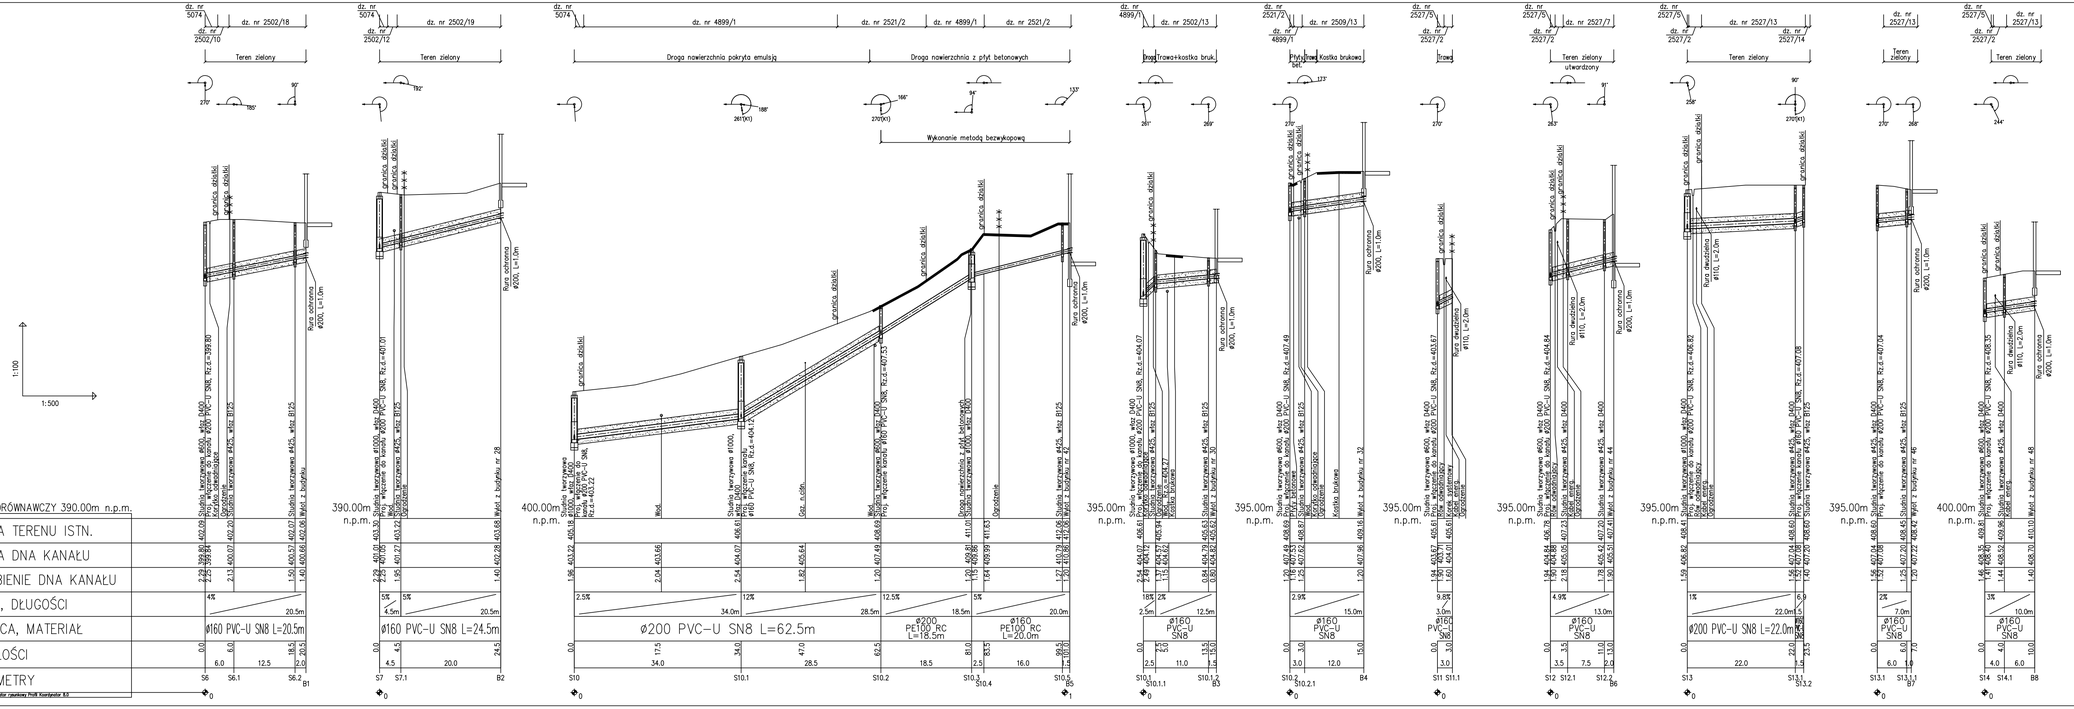

Wykonawca dokumentacji projektowej :	PHUP ALEX mgr inż. Lidia Poniatowska, 43-450 Ustroń, ul. Partyzantów 15 — 510 141 327, 667 750 731
Temat:	Projekt bud.-wyk. kanalizacji sanitarnej w rejonie ul. Wczasowej
Adres:	43-450 Ustroń, ul. Wczasowa
Nazwa rys.:	Profil podłużny S6-B1; S7-B2; S10-B5; S10.1-B3; S10.2-B4; S11-S11.1; S12-B6; S13-S13.2; S13.1-B7; S14-B8;
Opracował:	mgr inż. Lidia Poniatowska — Podpis: — Skala: 1:100/500
Opracował:	mgr inż. Aleksander Poniatowski — Podpis: — Branża: IS
Projektował:	mgr inż. Janina Bartoszek-Dobranowska, nr upr. 94/81BB — Podpis: — Data: X.2014r.
Inwestor:	Miasto Ustroń, 43-450 Ustroń, ul. Rynek 1 — Rys. nr 4