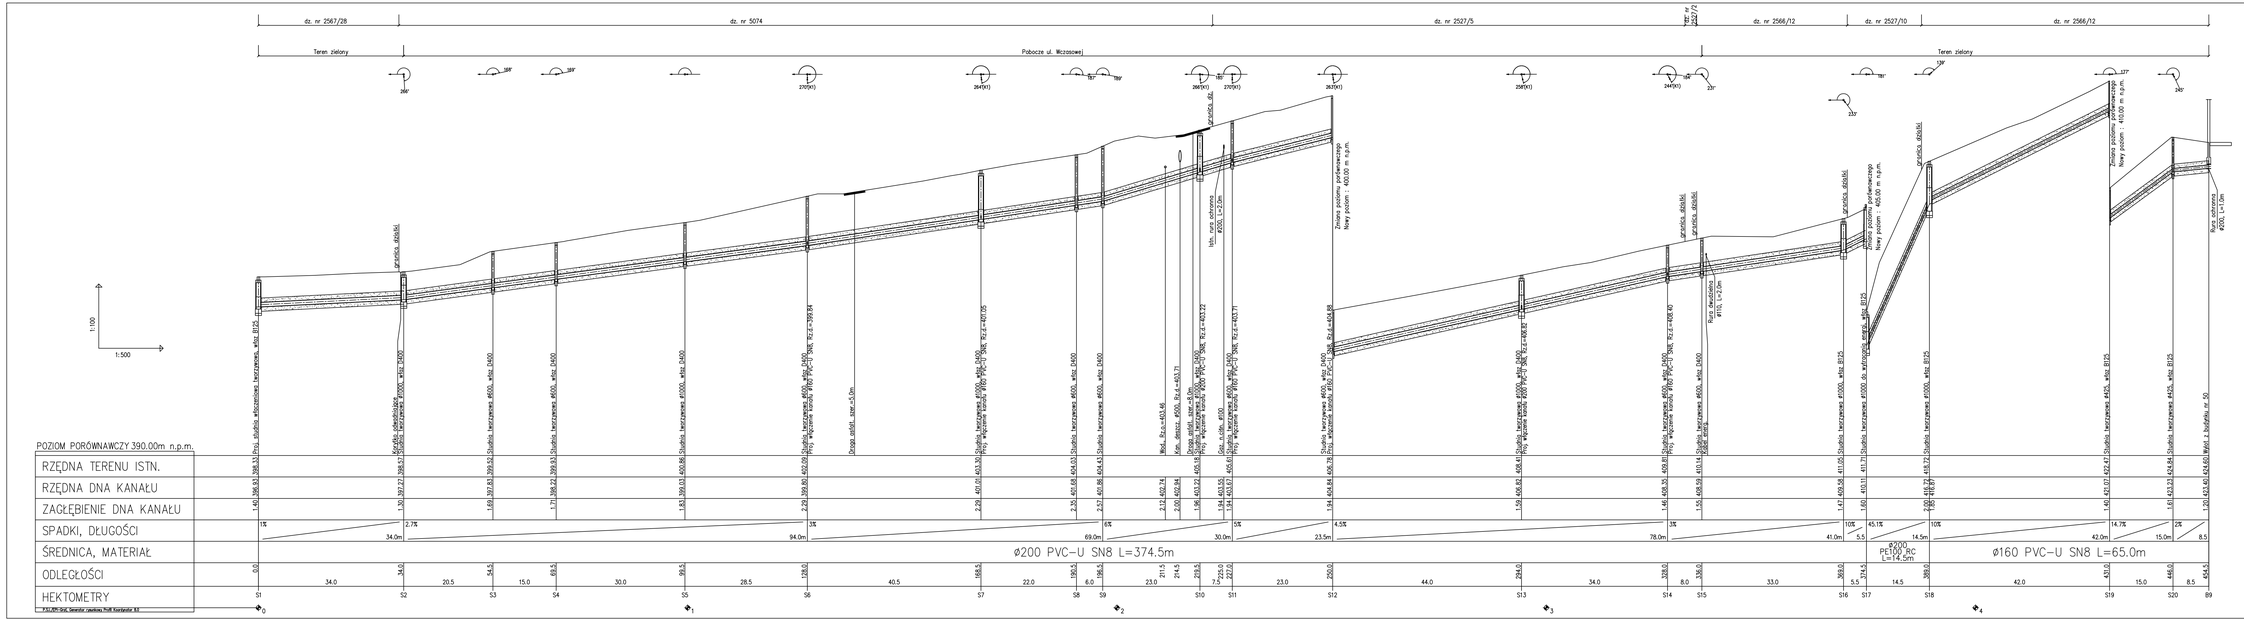

Wykonawca dokumentacji projektowej:	PHUP ALEX mgr inż. Lidia Poniatowska 43-450 Ustroń, ul. Partyzantów 15		530 141 327 667 750 721
Temat:	Projekt bud.-wyk. kanalizacji sanitarnej w rejonie ul. Wczasowej		
Adres:	43-450 Ustroń, ul. Wczasowa		
Nazwa rys.:	Profil podłużny S1-B9		
Opracował:	mgr inż. Lidia Poniatowska	Podpis:	Skala: 1:100/500
Opracował:	mgr inż. Aleksander Poniatowski	Podpis:	Branża: IS
Projektował:	mgr inż. Janina Bartoszek-Dobranowska nr upr. 94/81BB	Podpis:	Data: X 2016r.
Inwestor:	Miasto Ustroń 43-450 Ustroń, ul. Rynek 1		Rys. nr 3