


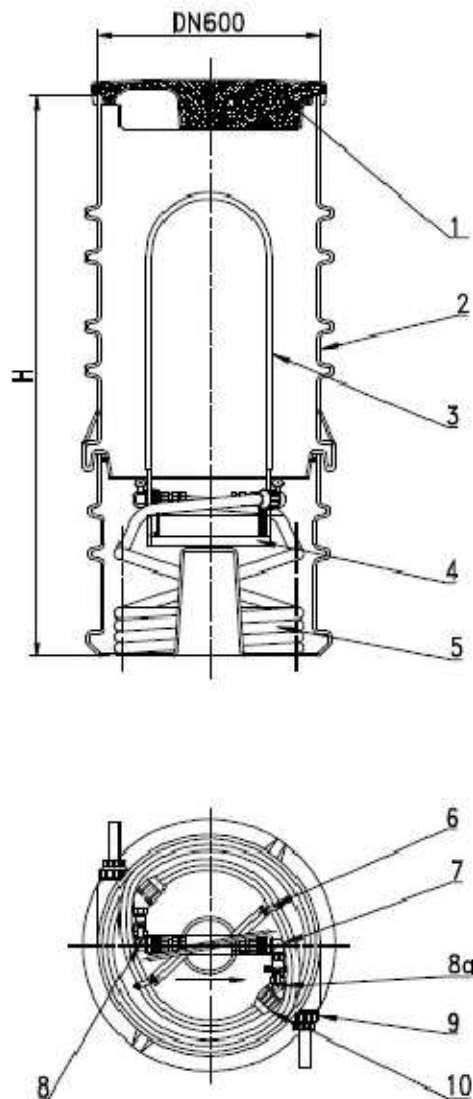

1. Pokrywa z polietylenu z izolacją
2. Korpus studzienki
3. Uchwyt wodomierzowy
4. Śrubunek kompensacyjny pod wodomierz DN20
5. Rura z polibutyleny
6. Uchwyt na rurę polibutylenową
7. Kolano 90°
8. Zawór odcinający
- 8a. Zawór odcinający antyskażeniowy z możliwością spustu
9. Złączka skrętna
10. Złączka skrętna 45°

Wykonawca dokumentacji projektowej :		PHUP ALEX mgr inż. Lidia Poniatowska 43-450 Ustroń, ul. Partyzantów 15		510 141 327 667 750 731
Temat:	Projekt bud.-wyk. wodociągu w rejonie ul. Bernadka			
Adres:	43-450 Ustroń, ul. Bernadka			
Nazwa rys.:	Studnia wodomierzowa Ø600			
Opracował:	mgr inż. Lidia Poniatowska	Podpis:	Skala: 1:10	
Opracował:	mgr inż. Aleksander Poniatowski	Podpis:	Branża: IS	
Projektował:	mgr inż. Janina Bartoszek–Dobranowska nr upr. 94/81BB	Podpis:	Data: III 2014r.	
Inwestor:	Gmina Ustroń 43-450 Ustroń, ul. Rynek 1			Rys. nr 6