


Lokalizacja Inwestycji

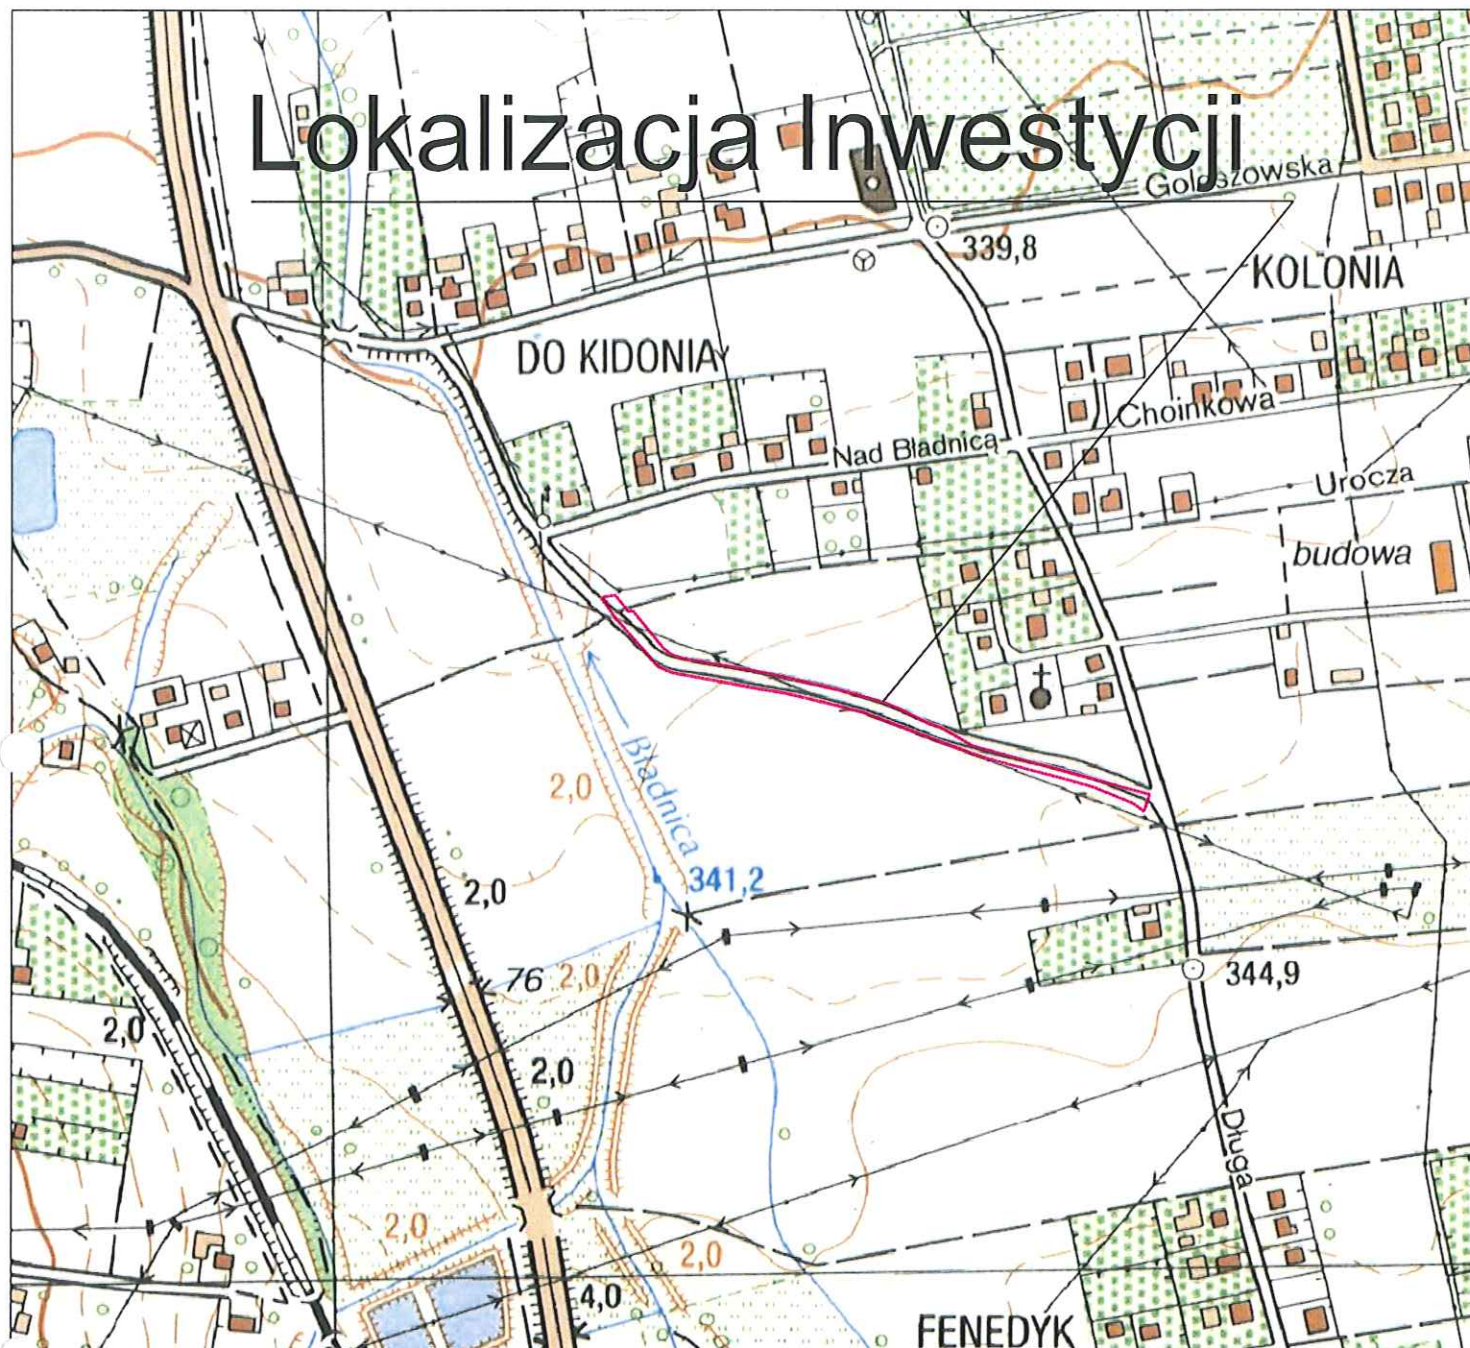

Inwestor:



Gmina Miasta Ustroń
ul. Rynek 1
43-450 Ustroń

Biuro projektowe:



Pracownia Projektowa Niweleta
mgr inż. Tomasz Gacek
ul. Jesionowa 14/131
43-303 Bielsko - Biała

Nazwa opracowania/Nazwa obiektu budowlanego:

„Przebudowa drogi gminnej ul. Beskidzkiej w Ustroniu”
dz. 579/2, 504/31, 574/3, obręb hermanice

Adres obiektu budowlanego:	Miasto/Miejscowość: <i>Ustroń</i>	Powiat: <i>cieszyński</i>	Województwo: <i>śląskie</i>
Część:	MATERIAŁY DO ZGŁOSZENIA ROBÓT BUDOWLANYCH		Skala: 1:5000
Branża:	DROGOWA		
Funkcja:	Imię, Nazwisko:	Uprawnienia/Specjalność:	Podpis:
Projektował:	<i>mgr inż. Tomasz Gacek</i>	<i>SLK/3672/PWOD/11</i>	
Sprawdził:			
Opracował:			
Nazwa rysunku:	<i>Orientacja</i>	Nr rys. <i>0.</i>	Wersja: <i>1</i>
Prawa autorskie zastrzeżone, łącznie z prawem reprodukcji lub udostępniania osobom trzecim niniejszego rysunku lub jego części bez upoważnienia Inwestora.		Bielsko Biała, czerwiec 2015r.	
		Opracowanie: 002-UGU	