


Lokalizacja Inwestycji



Inwestor:

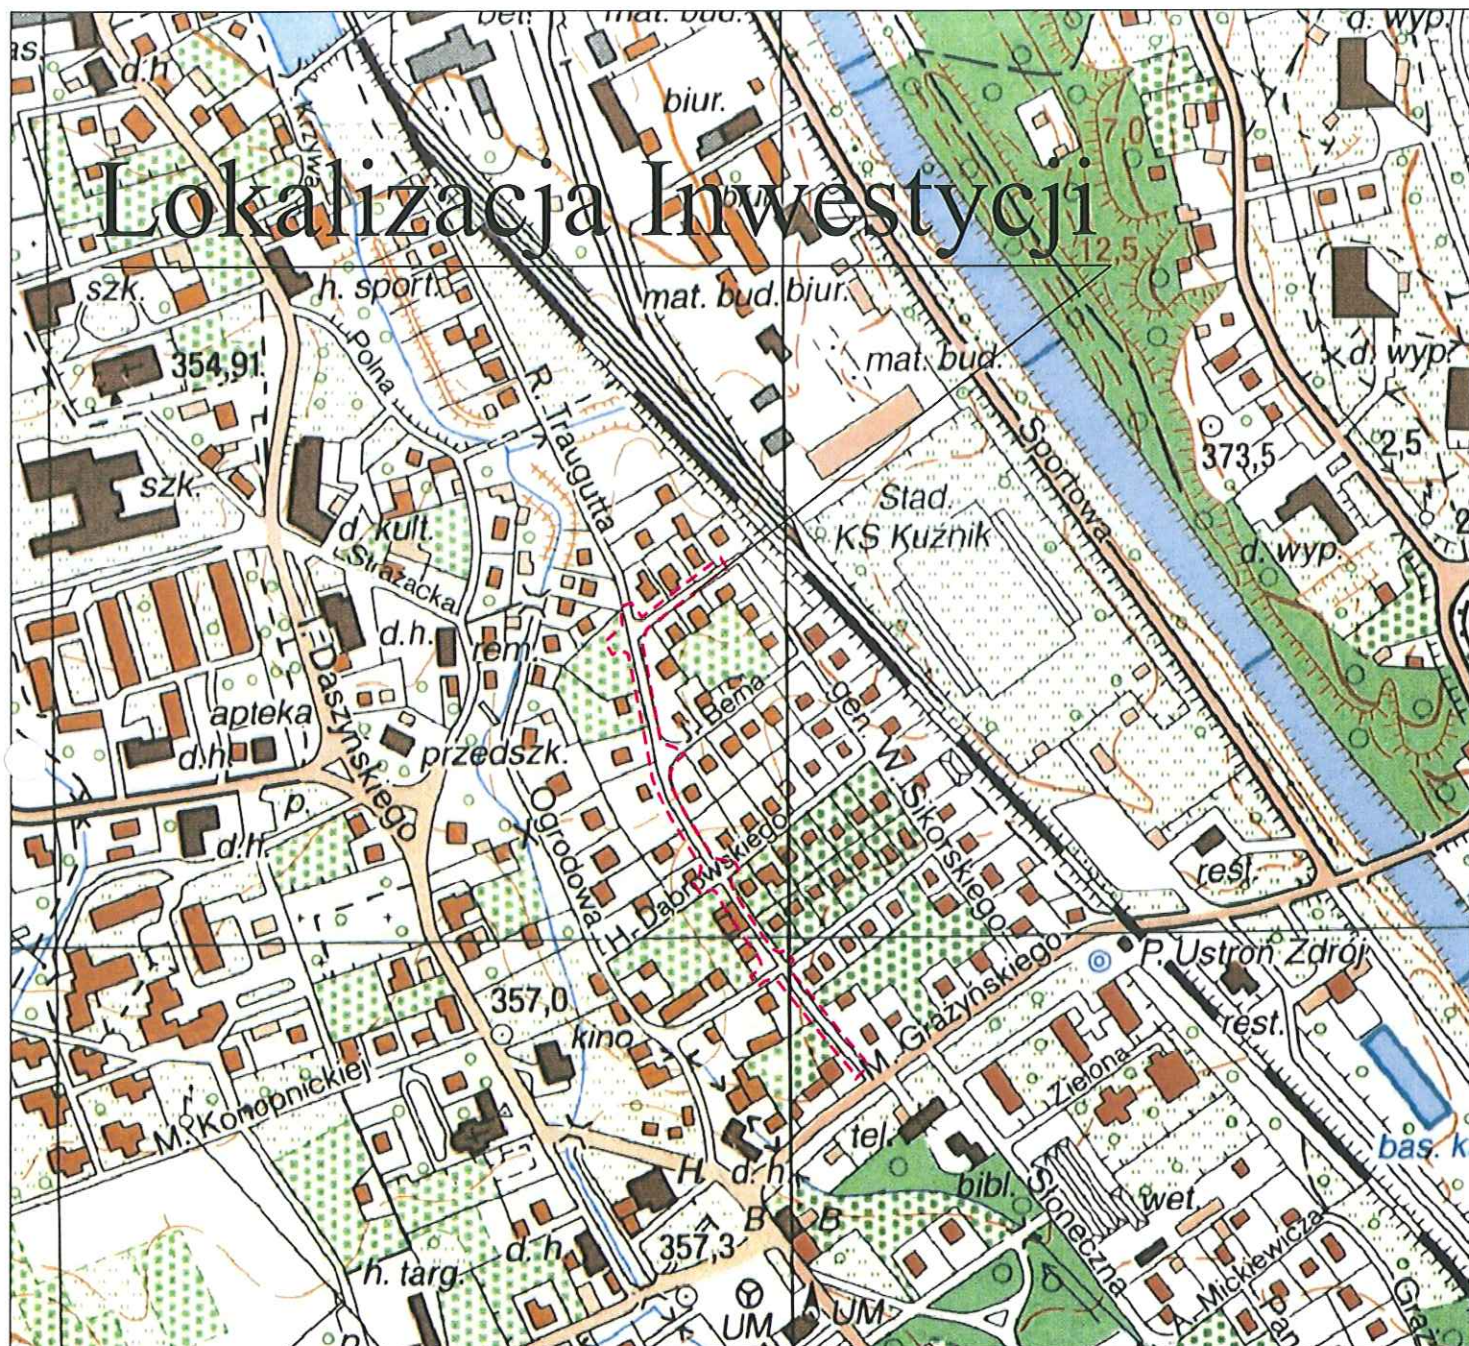

Gmina Miasta Ustronie
ul. Rynek 1
43-450 Ustronie

Biuro projektowe:



Pracownia Projektowa Niweleta
mgr inż. Tomasz Gacek
ul. Jesionowa 14/131
43-303 Bielsko - Biala

Nazwa opracowania/Nazwa obiektu budowlanego:

„Przebudowa drogi gminnej ul. R. Traugutta w Ustronie”
dz. 142/21, 200/25, 194/5, 202/12, 202/10, 202/9, 4784/9,
193/2, 142/24, 164/17,

Adres obiektu budowlanego:	Miasto/Miejscowość: <i>Ustronie</i>	Powiat: <i>cieszyński</i>	Województwo: <i>śląskie</i>
Część:	MATERIAŁY DO ZGŁOSZENIA ROBÓT BUDOWLANYCH		Skala: 1:5000
Branża:	DROGOWA		
Funkcja:	Imię, Nazwisko:	Uprawnienia/Specialność:	Podpis:
Projektował:	<i>mgr inż. Tomasz Gacek</i>	<i>SLK/3672/PWOD/11</i>	
Sprawdził:			
Opracował:			
Nazwa rysunku:	<i>Orientacja</i>		Nr rys. <i>0.</i> Wersja: <i>1</i>
Prawa autorskie zastrzeżone. Łącznie z prawem reprodukcji lub udostępniania osobom trzecim niniejszego rysunku lub jego części bez upoważnienia Inwestora.		<i>Bielsko Biala, czerwiec 2015r.</i>	
		<i>Opracowanie: 003-UGU</i>	