


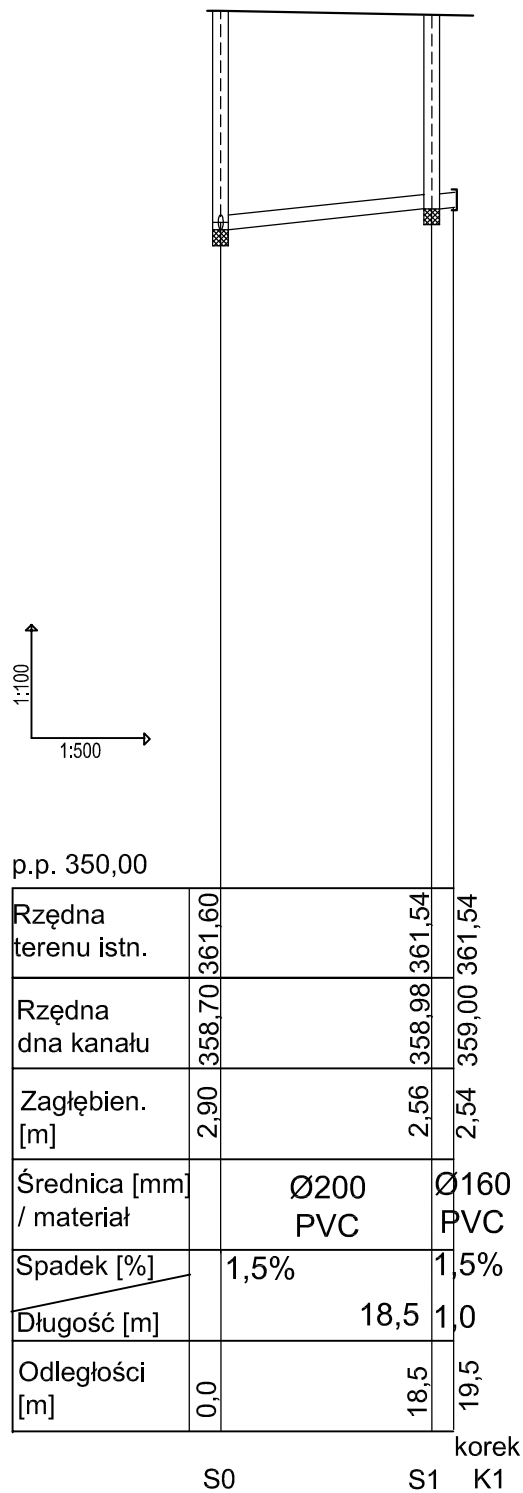

Temat:	Rozbudowa sieci kanalizacji sanitarnej od istniejącej kanalizacji sanitarnej do granicy działki nr 332/1 w Ustroniu		AkAwaAi	
Obiekt:	Profil		Projektowanie i Nadzór Inwestycji Kielce ul. Zagórska 195/3	
Projektowała:	mgr inż. Marta Podsiadło	SWK/0037/ /POOS/10	Podpis:	
Sprawdził:	mgr inż. Eryk Curyło	19/98	Podpis:	
Skala:	Branża:		Data:	Nr rysunku:
1:100/500	sanitarna		05.2015r	3