


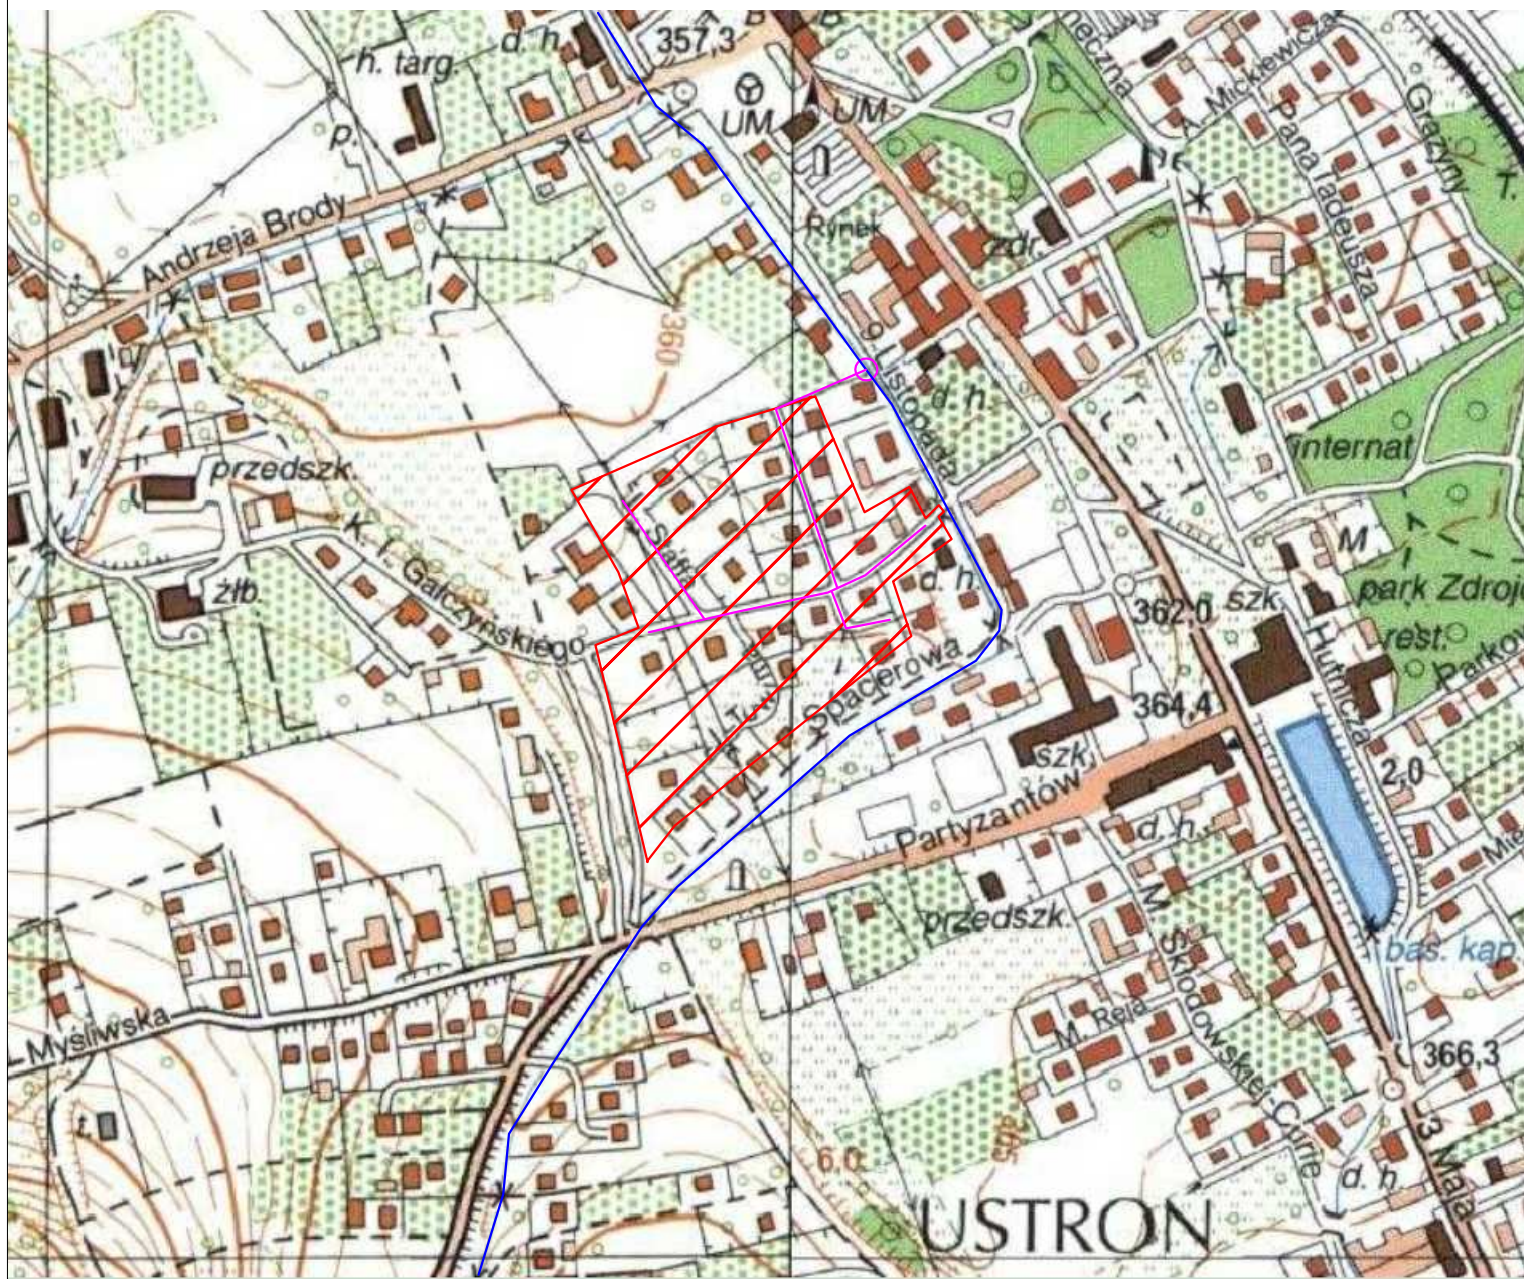

LEGENDA

— proj. kanalizacja deszczowa

— obszar zlewni kanalizacji deszcz. do potoku "Bładniczka"

— potok "Bładniczka"

○ - proj. wylot kan. deszcz. Ø300mm

Temat:	Budowa kanalizacji deszczowej w rejonie ulic Gałczyńskiego, Kasprowicza i Staffa w Ustroniu		AkAwAi Projektowanie i Nadzór Inwestycji Kielce ul. Zagórska 195	
Obiekt:	Mapa zlewni odwadnianych ulic			
Projektant specjalność instalacyjna:	mgr inż. Marta Podsiadło	Nr uprawnień: SWK/0037/POOS/10	Podpis:	
Sprawdzający specjalność instalacyjna:	mgr inż. Eryk Curyło	19/98	Podpis:	
Skala: ~1:5000	Branża: wod.-kan.		Data: 13.06.2015 r	Nr rysunku: 12