


TYPOWY PROFIL POPRZECZNY ROWU

PŁYTA AŻUROWA TYPU
EKO TRAWNIKOWIEC
60x40x6cm Z ZIEMIĄ
I NASIONAMI TRAW

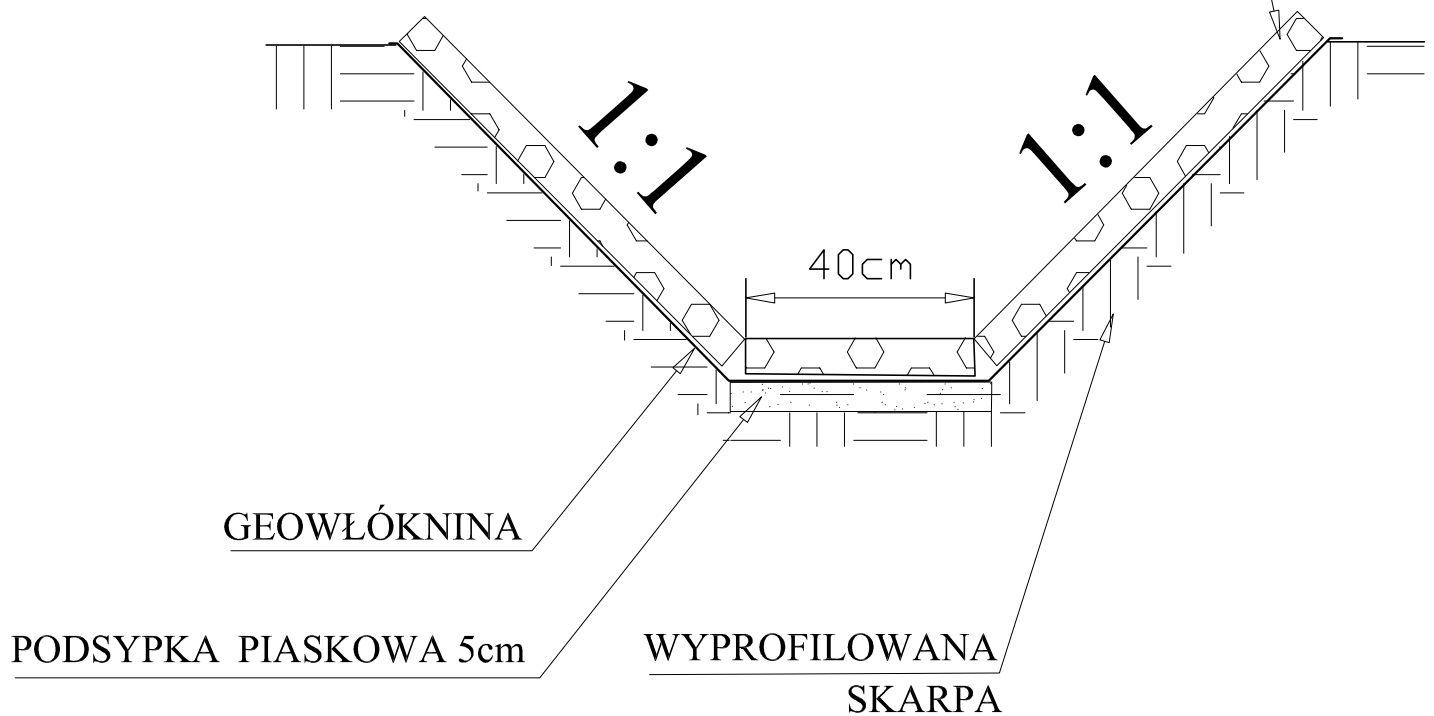

Temat:	Budowa kanalizacji deszczowej w rejonie ulic Gałczyńskiego, Kasprowicza i Staffa w Ustroniu		AkAwAi	
Obiekt:	Przekrój poprzeczny rowu		Projektowanie i Nadzór Inwestycji Kielce ul. Zagórska 195	
Projektowała:	mgr inż. Marta Podsiadło	Nr uprawnień: SWK/0037/POOS/10	Podpis:	
Sprawdził:	mgr inż. Eryk Curyło	19/98	Podpis:	
<u>Skala:</u> schemat	<u>Branża:</u> Kanalizacja deszczowa		<u>Data:</u> 13.06.2015r	<u>Nr rysunku:</u> 10