
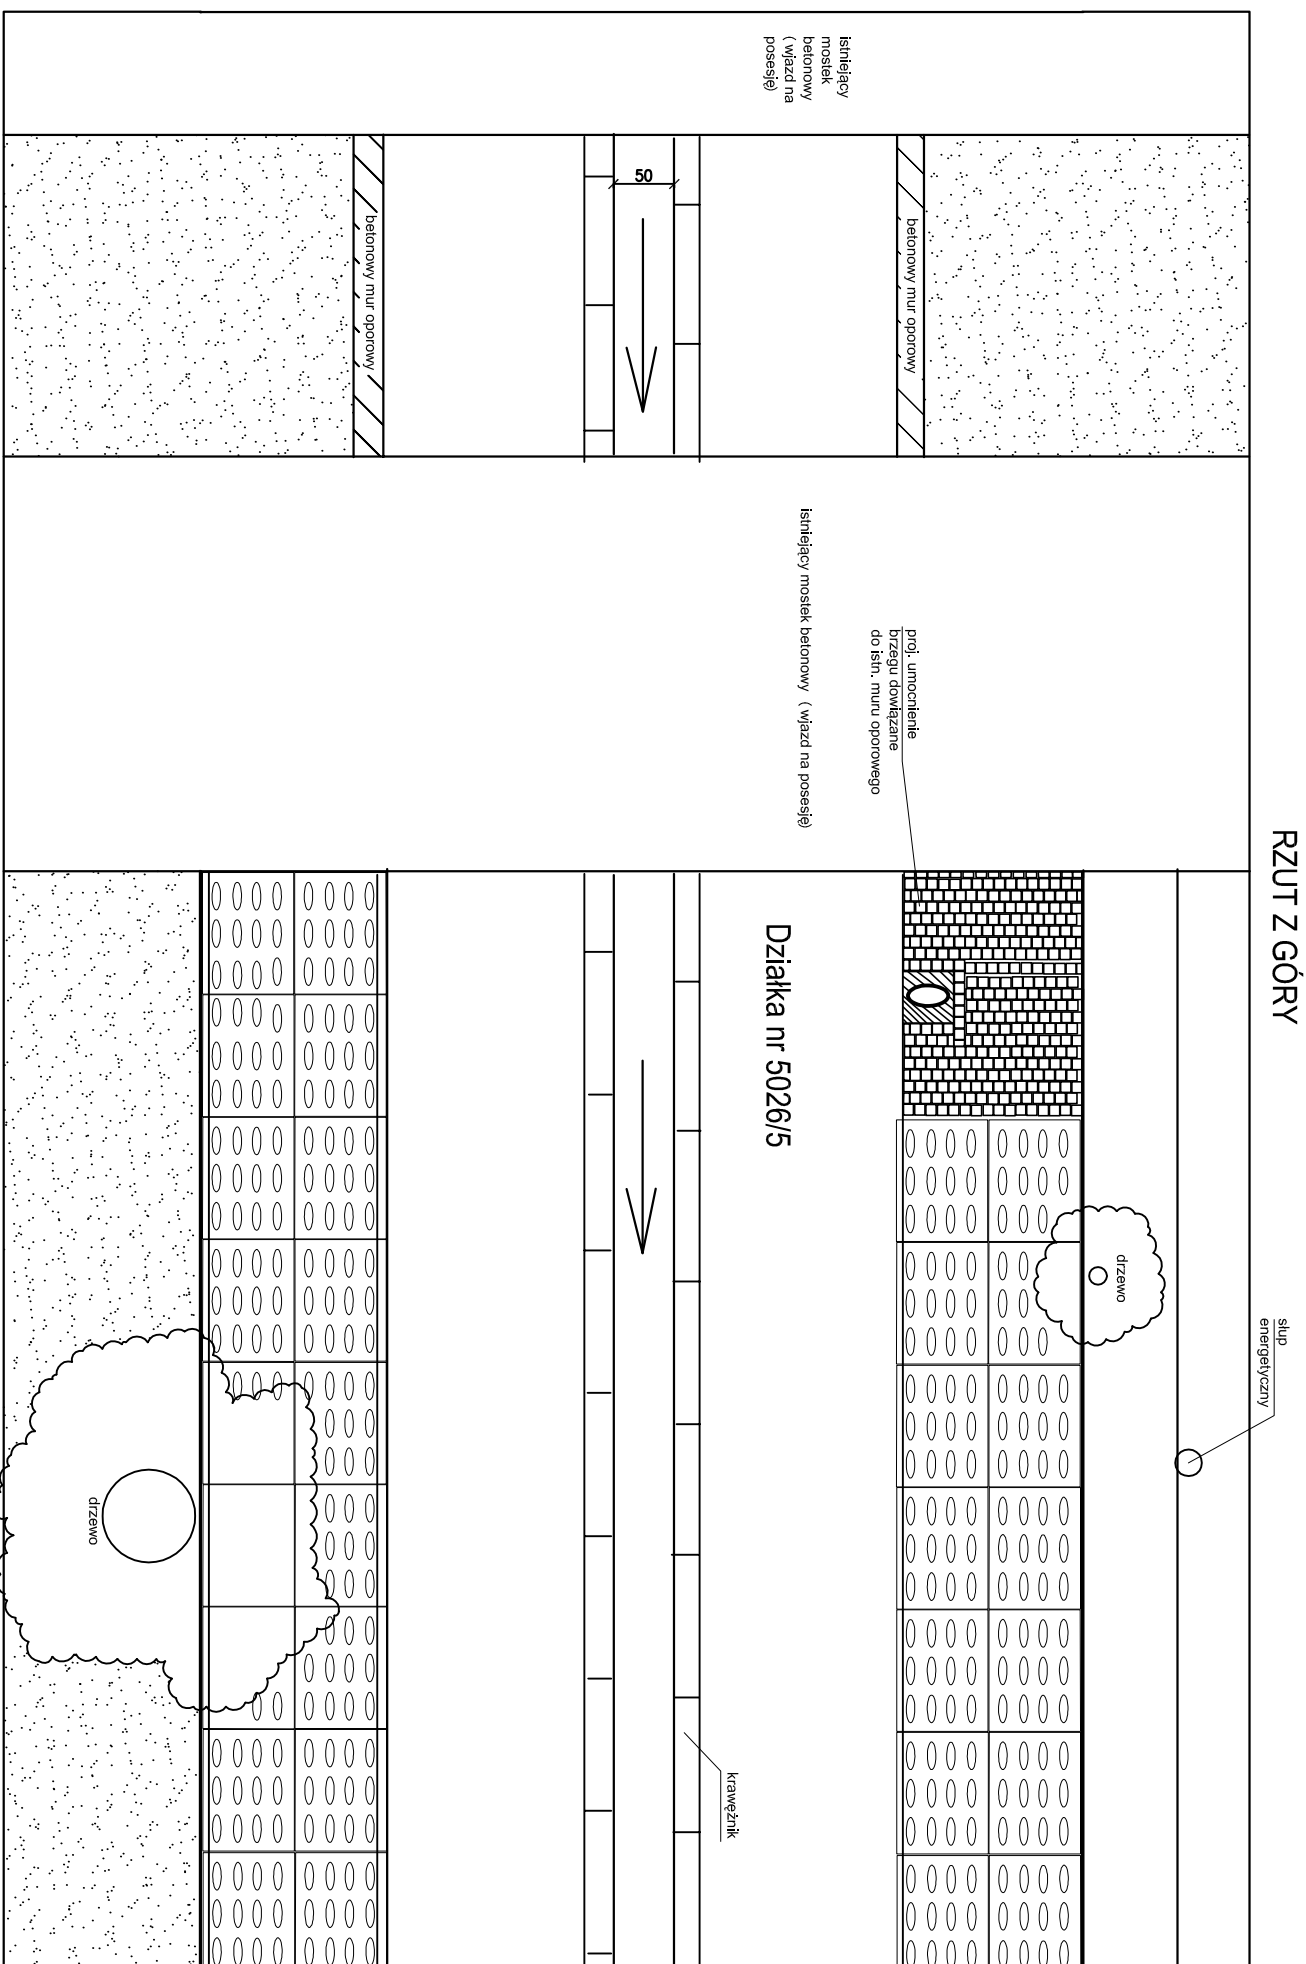
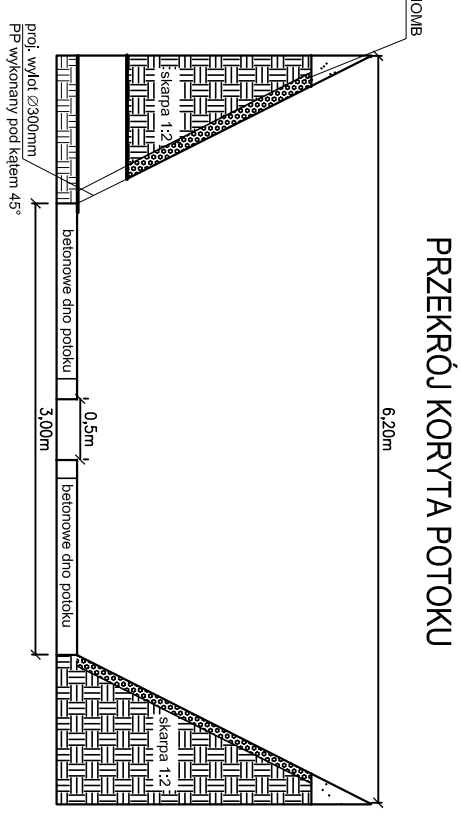


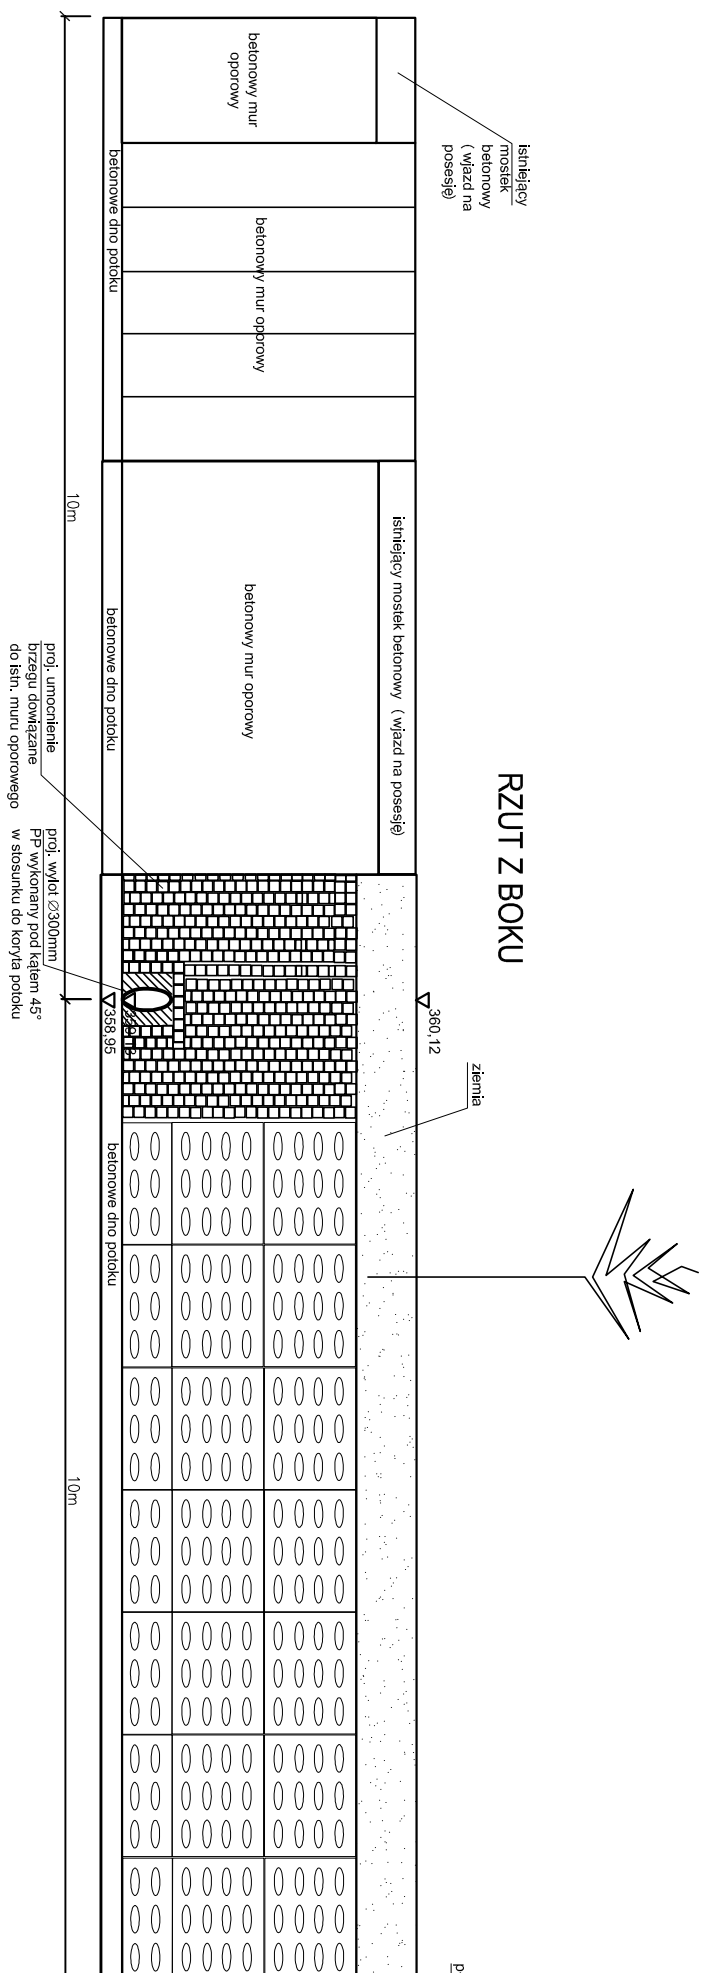

Temat:		Budowa kanalizacji deszczowej w rejonie ulic Gaczyńskiego, Kasprowicza i Stafia w Ustroniu		 Projektowanie i Nadzór Inwestycyjny Kalisz ul. Zagórska 195/3	
Objekt:		Wylot kanalizacji deszczowej do potoku			
Projektowała:		mgr inż. Marta Podsiadło	SWK/0037/ /POOS/10	Podpis:	
Sprawił:		mgr inż. Eryk Curyło	19/98	Podpis:	
Skala:	Branża:		Data:		Nr rysunku:
schemat	Kanalizacja deszczowa		13.06.2015r		9