


LEGENDA:


- 1 – włącz kanałowy $\varnothing 600\text{mm}$ – w jezdni – typu ciężkiego klasy D – z wkładką kompozytową, z zamkiem zatraskowym
- 2 – cegła klinkierowa pełna klasy “35” na zaprawie cementowej, bloczki trapezowe lub pierścienie betonowe
- 3 – kit trwale plastyczny
- 4 – pierścien żelbetowy odcijzający 223/160/30
- 5 – piasek stabilizowany cementem (16:1)
- 6 – płyta żelbetowa pod włącz PP 223/60
- 7 – kręgi betonowe prefabrykowane
- 8 – stopnie złazowe żeliwne
- 9 – przejście szczelne

UWAGI:


Studzienkę należy zaizolować preparatem bitumicznym.
Kinetę kształtować w zależności od kierunków wtyczeń rur.

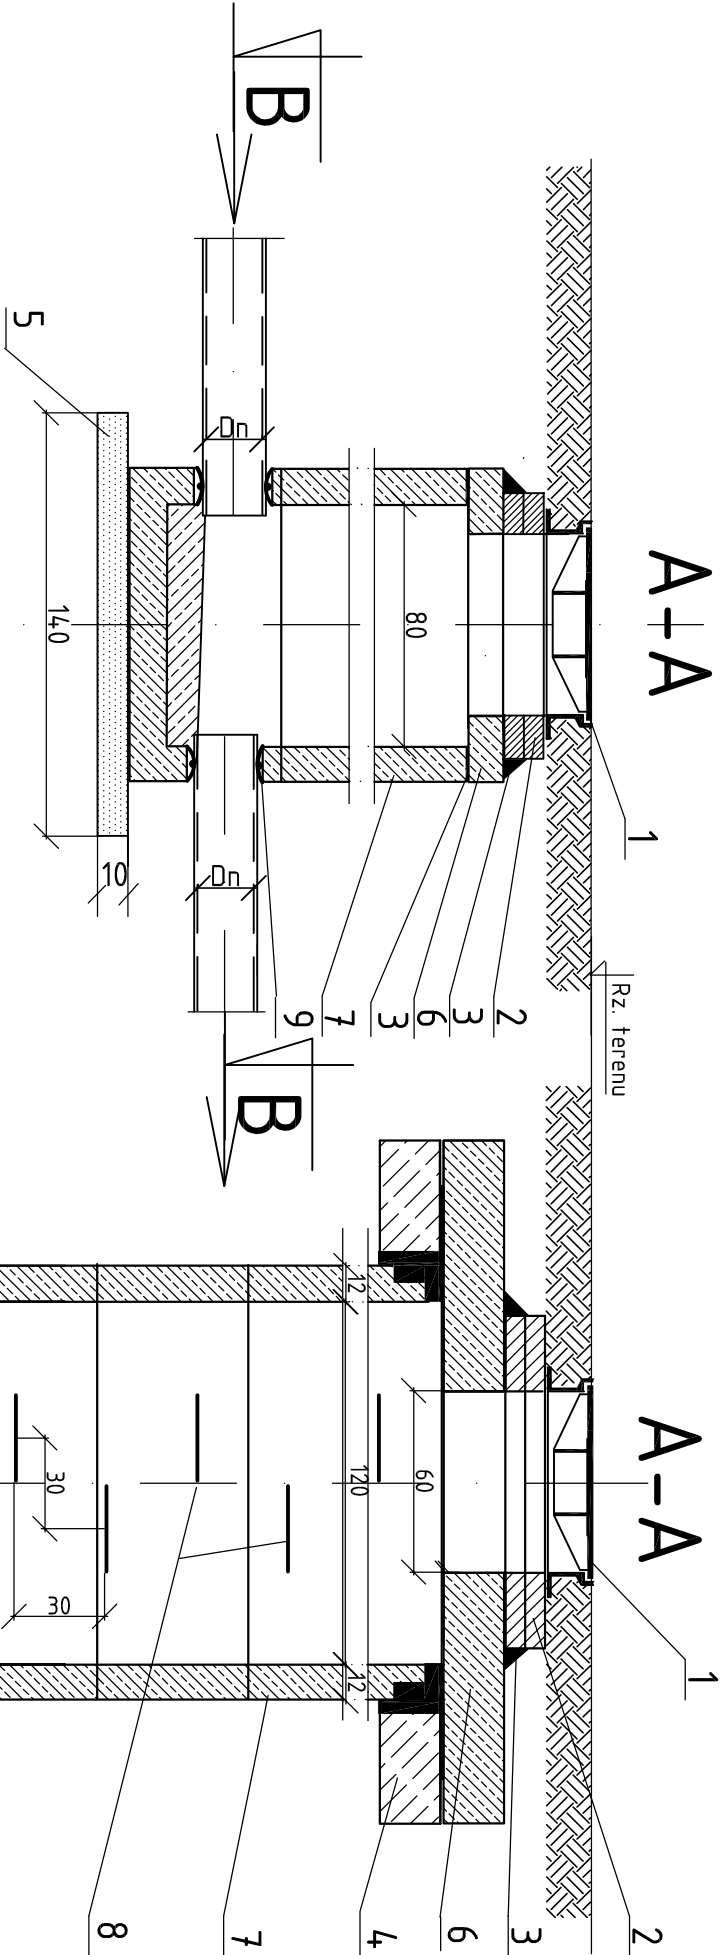


KINETA POŁĄCZENIOWA

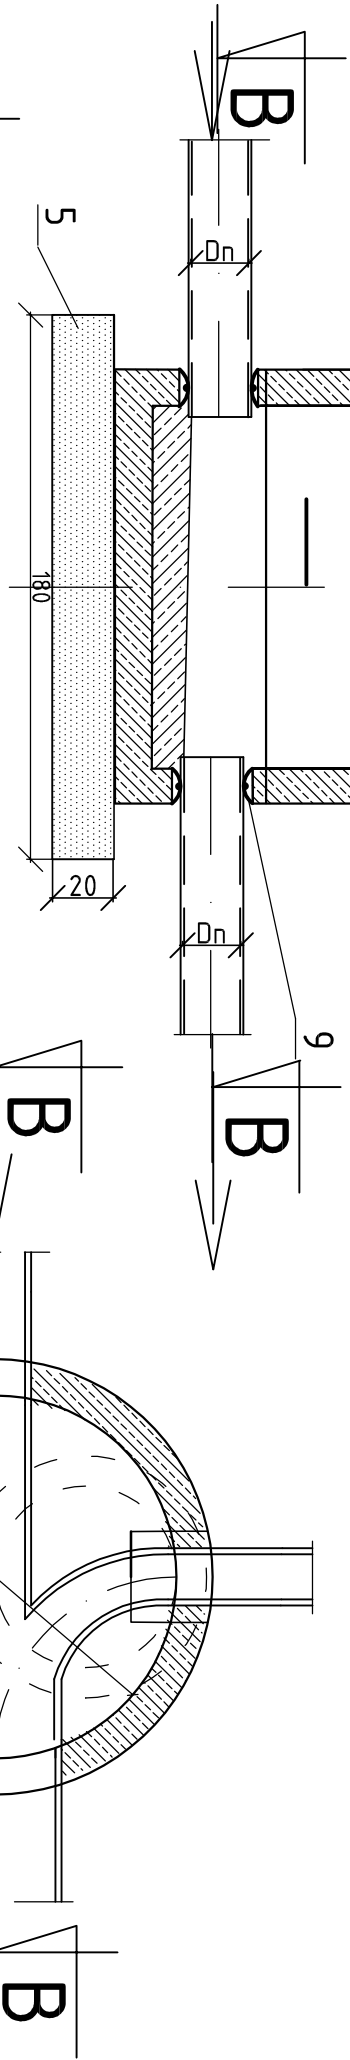

KINETA PRZELOTOWA

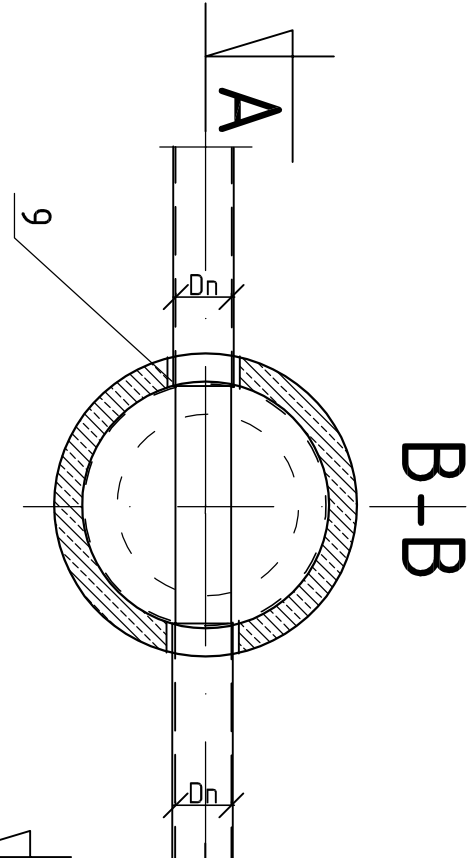

KINETA PRZELOTOWA

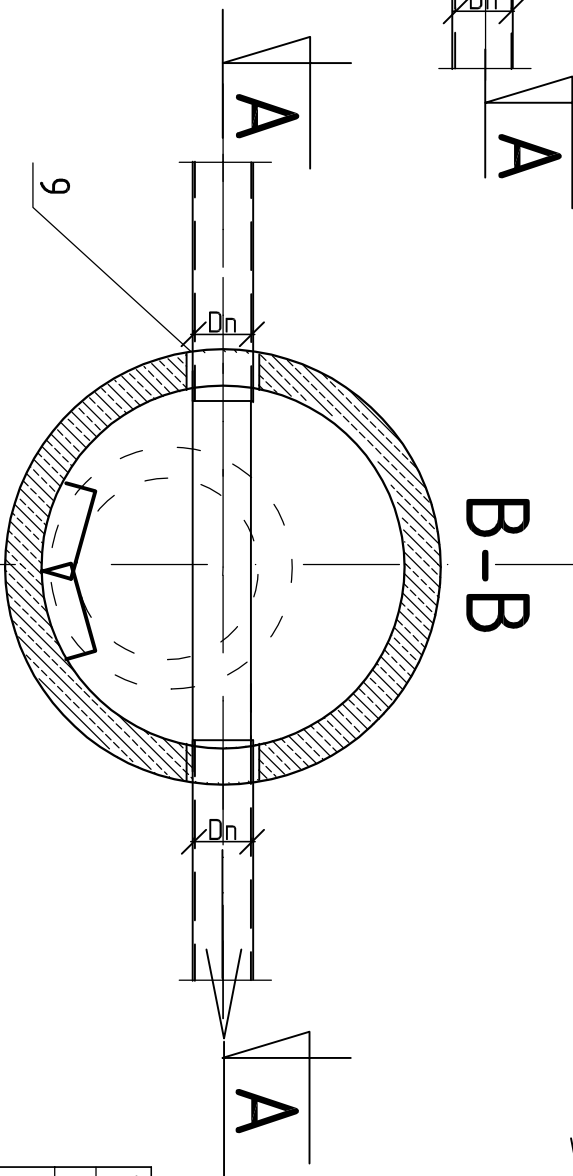

Temat:	Budowa kanalizacji deszczowej w rejonie ulic Gałczyńskiego, Kasprówicza i Stafla w Ustroniu			 Projektowanie i Nadzór Inwestycji Kielce ul. Zagórska 19/3
Obiekt:	Studnie Dn800 i Dn1200 w pasach drogowych			
Projektant specjalność instalacyjna:	mgr inż. Marta Teresa Podsiadło	SWK/0037/ /POOS/10	Podpis:	
Sprawdzający specjalność instalacyjna:	mgr inż. Eryk Curyło	19/98	Podpis:	
Skala: 1:25	Branża: wodno-kanalizacyjna		Data: 13.05.2015r	Nr rysunku: 4