otwór nr 5

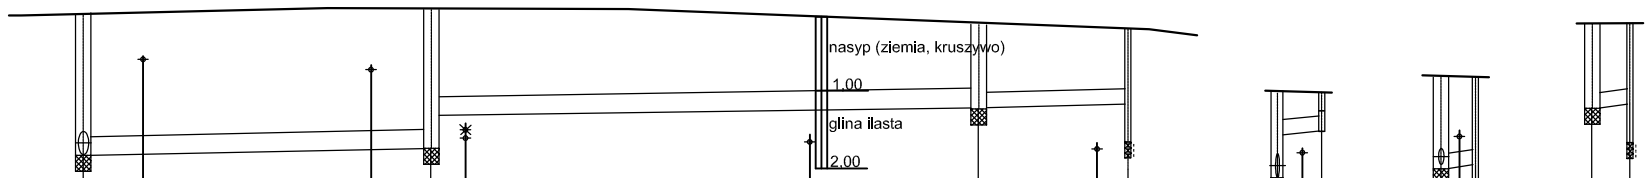

1:100
1:500

p.p. 350,00

	proj. studnia bet. Dn1200mm	Istn. kable telekom. zagł. ~0,60m	Istn. kable elektr.NN zagł. ~0,80m	proj. studnia bet. Dn1200mm	Istn. wodociąg zagł. ~1,60m do przełożenia na rz. 359,97	Istn. wodociąg zagł. ~1,60m	proj. studnia bet. Dn800mm	Istn.wodociąg Ø40mm zagł. ~1,60m	istn. i proj. wpust deszczowy	proj. studnia bet. Dn800mm	Istn. gazociąg zagł. ~0,80m	proj. odwodnienie liniowe	proj. studnia bet. Dn800mm	Istn. gazociąg zagł. ~0,80m	proj. wpust deszczowy	proj. studnia bet. Dn800mm	proj. wpust deszczowy
Rzędna terenu istn.	361,60			361,52			361,40	361,40		360,58		360,52	360,75		360,72	361,40	361,40
Rzędna dna kanału	359,72			359,85	360,27		360,38	360,44		359,44	359,87	360,02	359,54	359,57	359,60	360,38	360,42
Zagłębien. [m]	1,88			1,67	1,25		1,02	0,96		1,14	0,71	0,50	1,21	1,18	1,12	1,02	0,98
Średnica [mm] / materiał		Ø250 PP						Ø200 PP		Ø200 PP			Ø200 PP			Ø200 PP	
Spadek [%]		0,5%			0,3%			0,5%		1,5%			1,5%			1,5%	
Długość [m]				23,0			36,0		11,0		3,0			2,0			2,5
Odległości [m]	0,0			27,0			63,0	74,0		0,0	3,0		0,0	2,0		0,0	2,5
	Dk6			Dk14			Dk15	W3		Dk2	WL1		Dk3		W1	Dk15	W2

Temat:	Budowa kanalizacji deszczowej w rejonie ulic Gałczyńskiego, Kasprowicza i Staffa w Ustroniu		AkAwAi Projektowanie i Nadzór Inwestycji Kielce ul. Zagórska 195/3
Obiekt:	Profile kanałów i przykanalików		
Projektowała:	mgr inż. Marta Podsiadło	SWK/0037/ /POOS/10	Podpis:
Sprawdził:	mgr inż. Eryk Curyło	19/98	Podpis:
Skala: 1:100/500	Branża: Kanalizacja deszczowa	Data: 13.06.2015r	Nr rysunku: 3.2