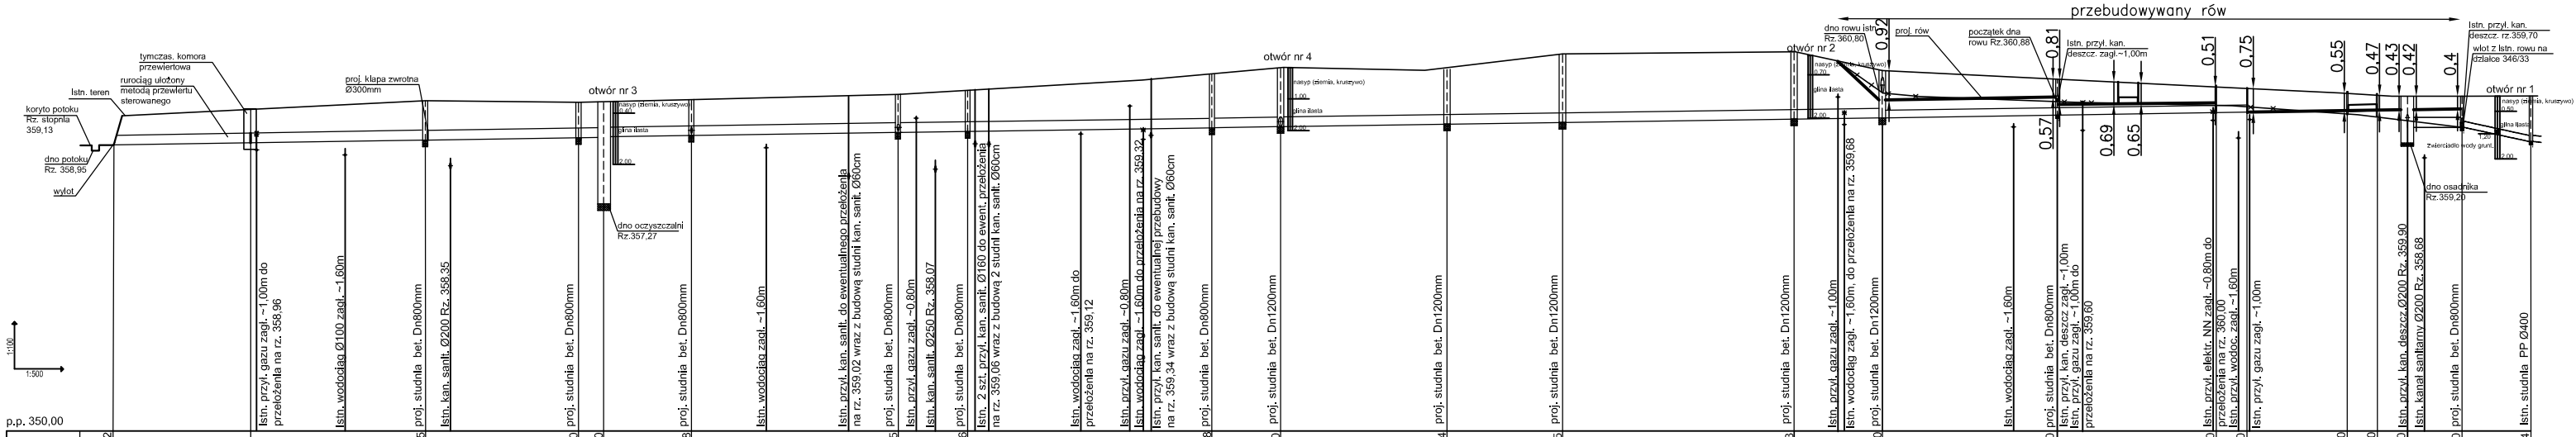
przebudowywany rów
istn. teren
koryto potoku
Rz. stopnia
359,13
dno potoku
Rz. 358,96
wylot
tymczas. komora
przewierlowa
rurociąg ułożony
metodą przewierlu
sterowanego
proj. klapa zwrotna
Ø300mm
otwór nr 3
otwór nr 4
otwór nr 2
otwór nr 1
dno oczyszczalni
Rz.357,27
dno rowu istn.
Rz. 360,80
proj. rów
początek dna
rowu Rz.360,88
istn. przyl. kan.
deszcz. zagł.~1,00m
istn. przyl. kan.
deszcz. rz.359,70
wlot z istn. rowu na
działce 346/33
Zwierciadło wody gruntowej
dno osadnika
Rz.359,20
0,97
0,81
0,57
0,69
0,65
0,51
0,75
0,55
0,47
0,43
0,42
0,4
1:100
1:500
istn. przyl. gazu zagł. ~1,00m do przełożenia na rz. 358,96
istn. wodociąg Ø100 zagł. ~1,60m
proj. studnia bet. Dn800mm
istn. kan. sanit. Ø200 Rz. 358,35
proj. studnia bet. Dn800mm
proj. studnia bet. Dn800mm
istn. wodociąg zagł. ~1,60m
istn. przyl. kan. sanit. do ewentualnego przełożenia na rz. 359,02 wraz z budową studni kan. sanit. Ø60cm
proj. studnia bet. Dn800mm
istn. przyl. gazu zagł. ~0,80m
istn. kan. sanit. Ø250 Rz. 358,07
proj. studnia bet. Dn800mm
istn. 2 szt. przyl. kan. sanit. Ø160 do ewent. przełożenia na rz. 359,06 wraz z budową 2 studni kan. sanit. Ø60cm
istn. wodociąg zagł. ~1,60m do przełożenia na rz. 359,12
istn. przyl. gazu zagł. ~0,80m
istn. wodociąg zagł. ~1,60m do przełożenia na rz. 359,32
istn. przyl. kan. sanit. do ewentualnej przebudowy na rz. 359,34 wraz z budową studni kan. sanit. Ø60cm
proj. studnia bet. Dn800mm
proj. studnia bet. Dn1200mm
proj. studnia bet. Dn1200mm
proj. studnia bet. Dn1200mm
proj. studnia bet. Dn1200mm
proj. studnia bet. Dn1200mm
istn. przyl. gazu zagł. ~1,00m
istn. wodociąg zagł. ~1,60m do przełożenia na rz. 359,68
proj. studnia bet. Dn1200mm
istn. wodociąg zagł. ~1,60m
proj. studnia bet. Dn800mm
istn. przyl. kan. deszcz. zagł. ~1,00m
istn. przyl. gazu zagł. ~1,00m do przełożenia na rz. 359,60
istn. przyl. elektr. NN zagł. ~0,80m do przełożenia na rz. 360,00
istn. przyl. wodoc. zagł. ~1,60m
istn. przyl. gazu zagł. ~1,00m
istn. przyl. kan. deszcz. Ø200 Rz. 359,90
istn. kanał sanitarny Ø200 Rz. 358,68
proj. studnia bet. Dn800mm
istn. studnia PP Ø400

| | | |