


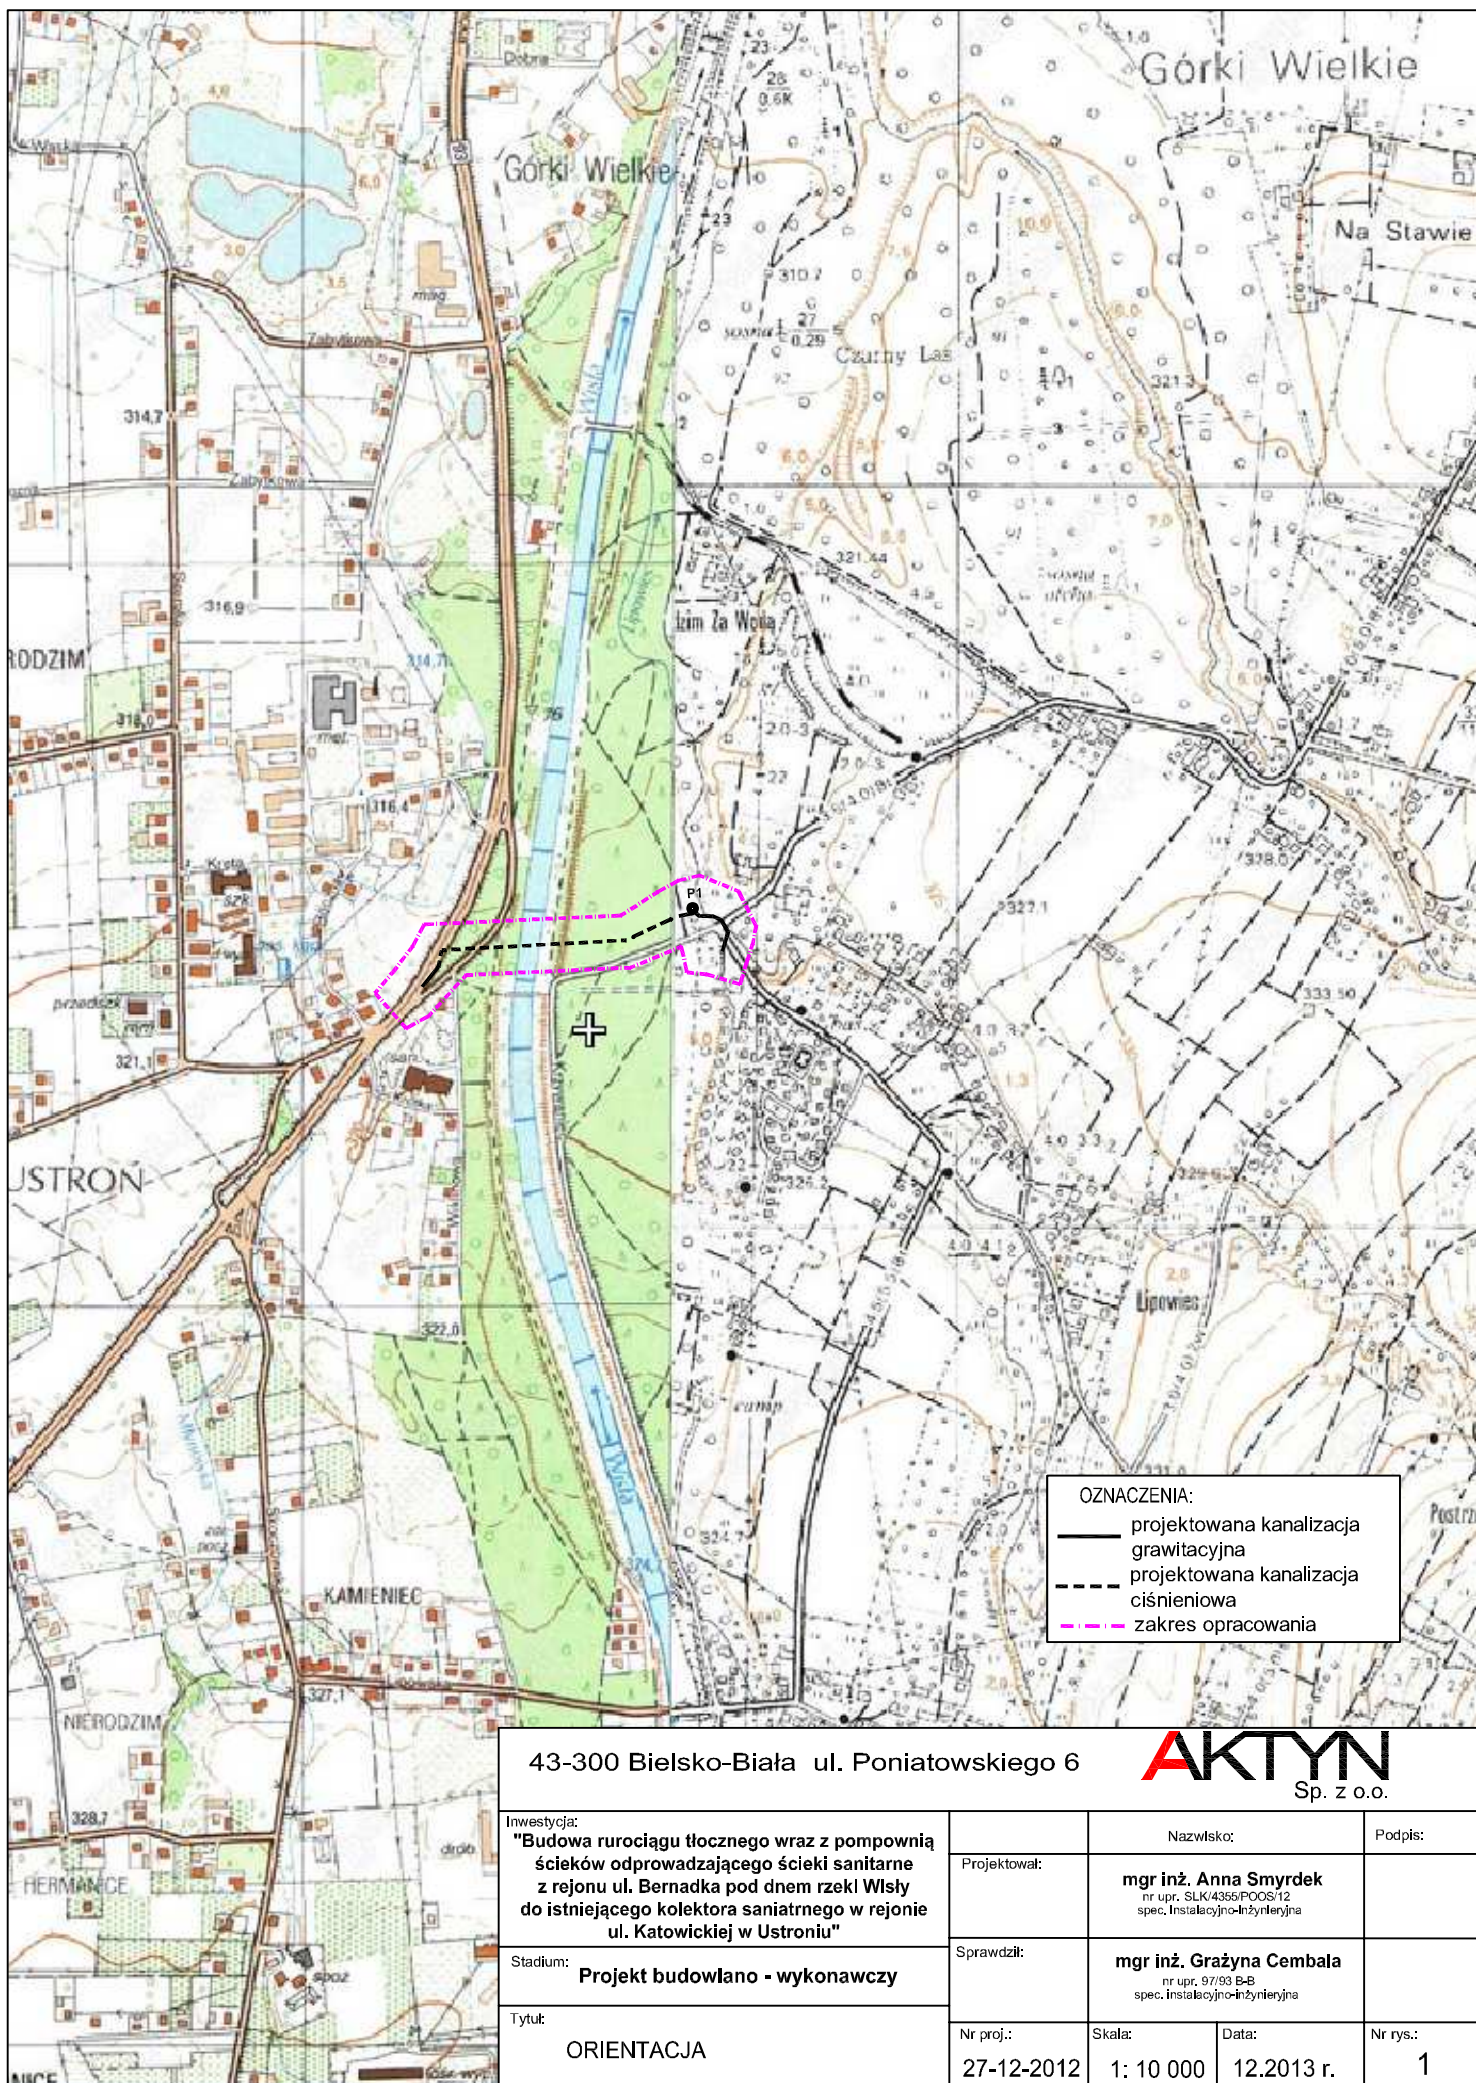

43-300 Bielsko-Biała ul. Poniatowskiego 6		AKTYN Sp. z o.o.	
Inwestycja: "Budowa rurociągu tłoczego wraz z pompownią ścieków odprowadzającego ścieki sanitarne z rejonu ul. Bernadka pod dnem rzeki Wisły do istniejącego kolektora sanitarnego w rejonie ul. Katowickiej w Ustroniu"	Nazwisko:		Podpis:
	Projektował:		mgr inż. Anna Smyrdek nr upr. SLK/4355/POOS/12 spec. Instalacyjno-Inżynierijna
	Sprawdził:		mgr inż. Grażyna Cembala nr upr. 97/03 B-B spec. Instalacyjno-Inżynierijna
Stadium:	Projekt budowlano - wykonawczy		
Tytuł:	Nr proj.:	Skala:	Data:
	27-12-2012	1: 10 000	12.2013 r.
ORIENTACJA		Nr rys.:	1