
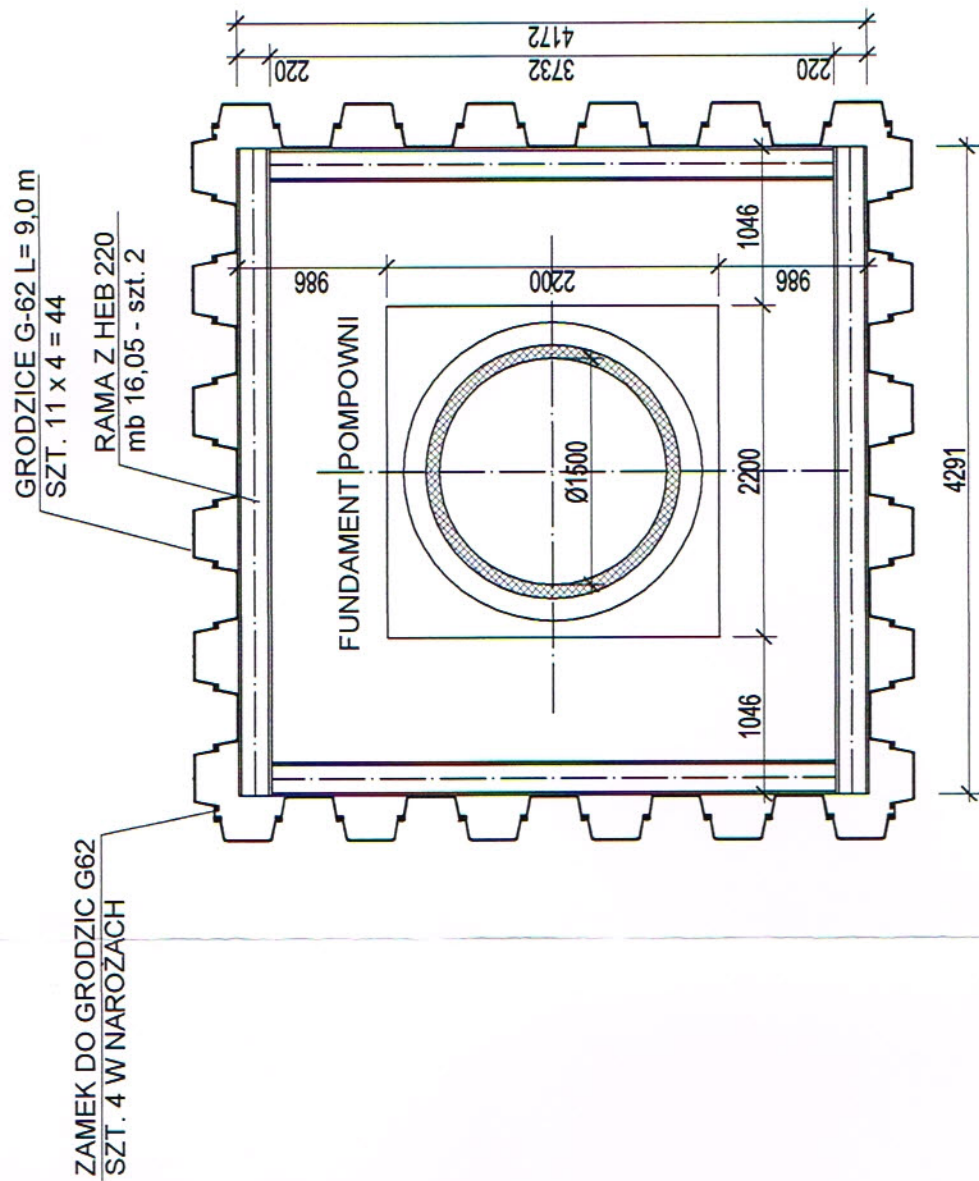


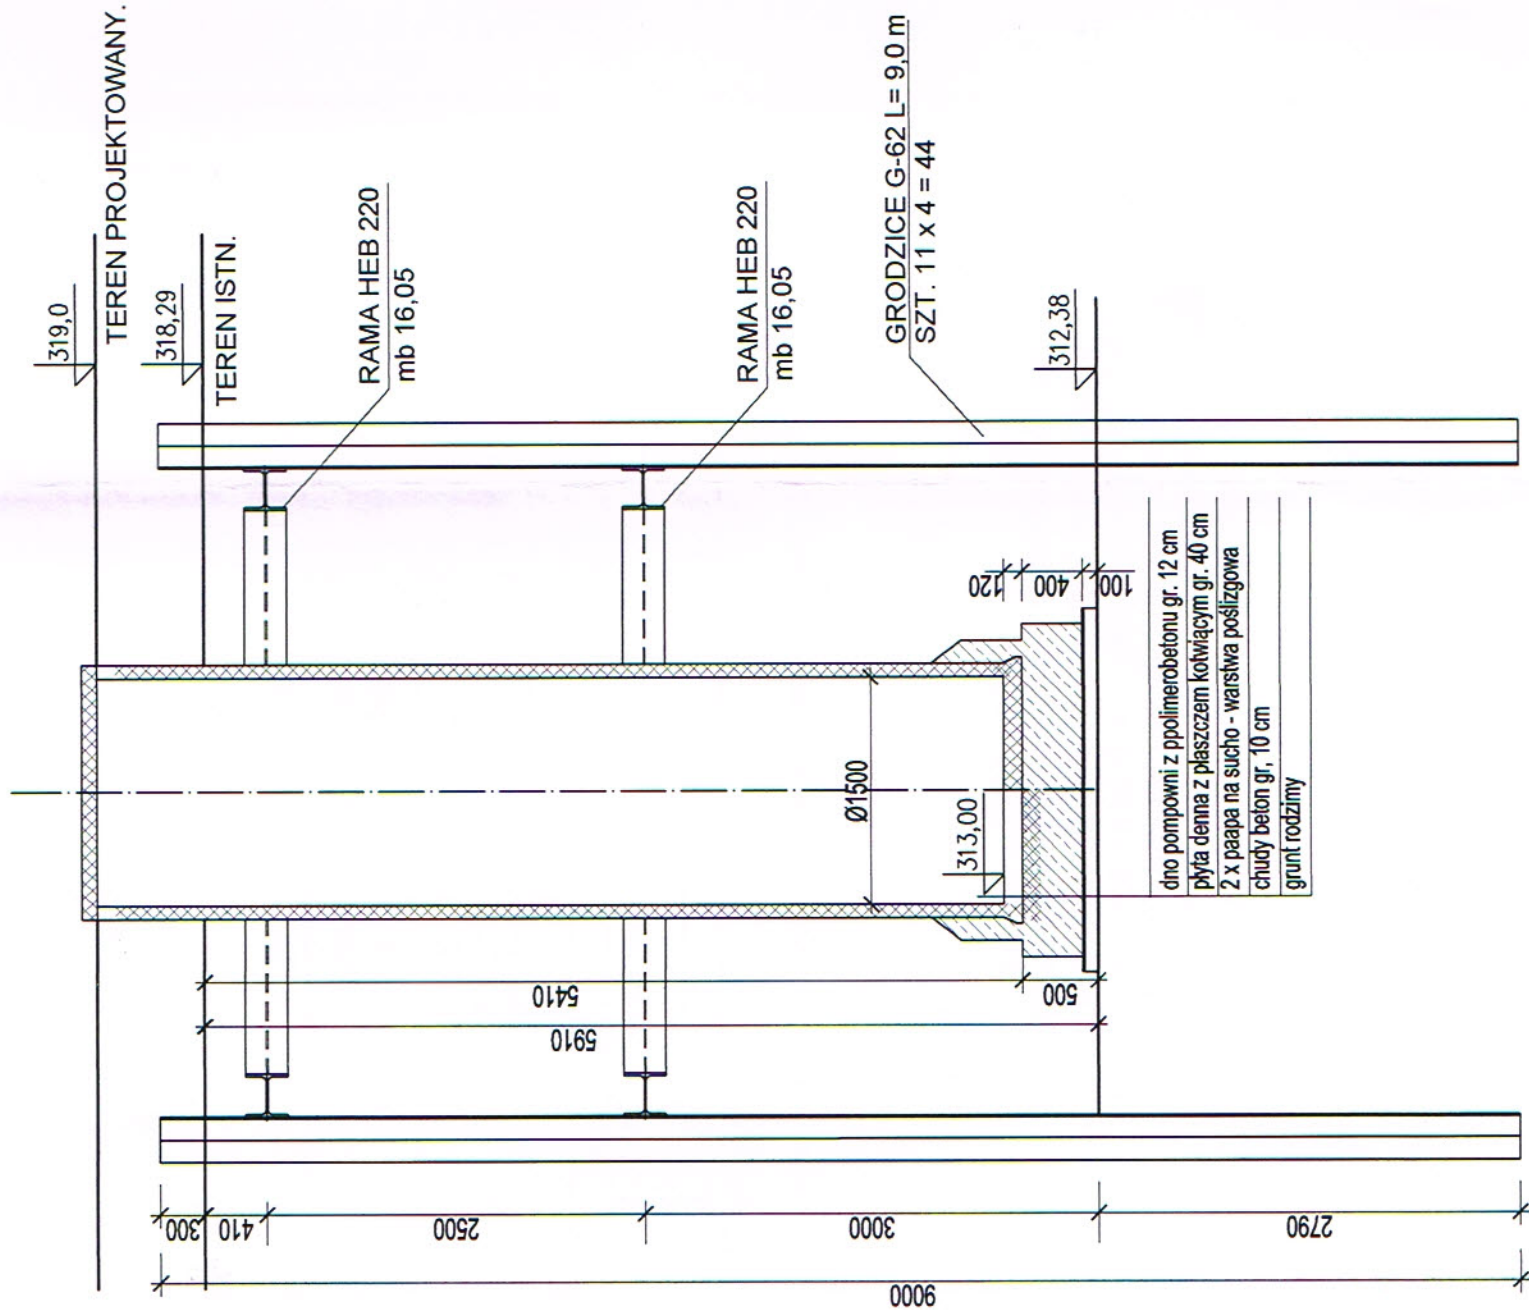

43-300 Bielsko-Biała ul. Poniatowskiego 6				AKTYN		Sp. z o.o.		
Investycja	Projektował		Nazwisko	Podpis:				
"Budowa rurociągu tłocznego wraz z pompownią ścieków odprowadzającego ścieki sanitarne z rejonu ul. Bernardka pod dnem rzeki Wisły do istniejącego kolektora sanitarnego w rejonie ul. Katowickiej w Ustroniu"		mgr inż. Antoni Sienicki nr upr. 201/04 B-B Specjalność: konstruacyjno - budowlana						
Stadium:	Sprawdził		inż. Marian Witek nr upr. 1552/61 Specjalność: konstruacyjno - budowlana					
Tytuł	Nr proj.:	Skala:	Data:	Nr rys.:				
Pompownia ścieków sanit. P1 fi 1500 - ZABEZPIECZENIE WYKOPU	27-12-2012	1 : 50	12.2013 r.	1.K				